



Constructief dakelement  
 Unidek Condor 4200 D. 153 mm  
 8 mm spaanplaatV100E1  
 137 mm EPS brandvert.  
 alum. damp. folie ingelijmd  
 8 mm spaanplaatV100E1  
 Plafondschrouten 22x60  
 Gipskartonplaat 12 mm


Rollaag  
 Stalen latei gegelv.  
 Dampw. waterk.folie  
 Steenwol 120 mm  
 Houtskeletconstr.  
 Stelkozijn  
 Geslan kozijnprofielen 8018  
 82 x 115 mm  
 Ducoklep 17 Klepventilatoerooster  
 doorlaat ( dm3/sec./M): 17,7

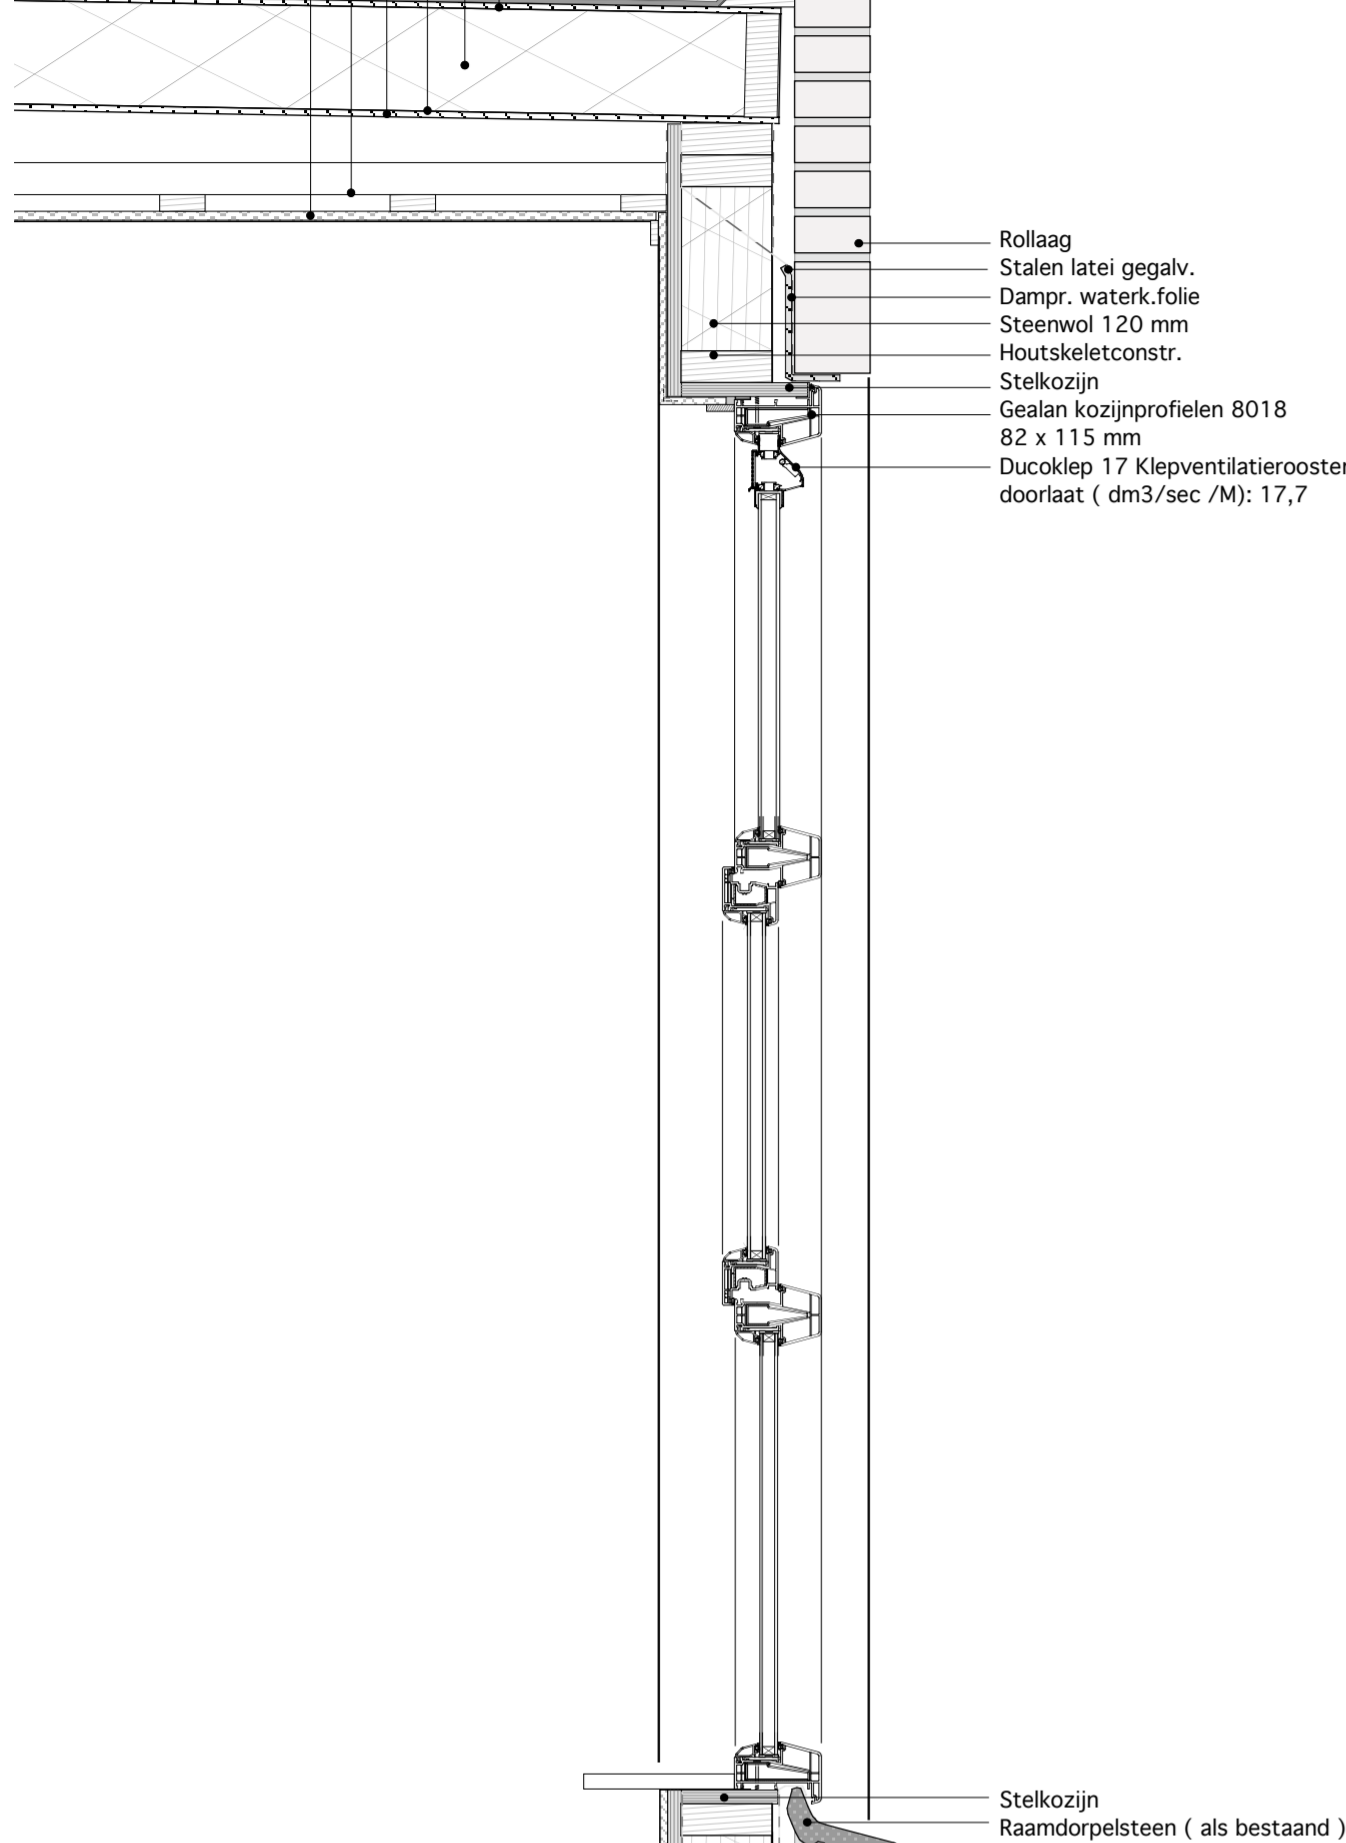

Tegel- of grindvloer + lijm laag 15 mm  
 Zandcementlaag 50 mm  
 Vloerverwarming vastgezet op krimp-  
 net gegalvaniseerd  
 P.E. folie  
 Constructieve vloerlaag  
 Grindbeton B25 ≥ 40 mm  
 Kruisnet  
 Liggers met PS isolatie

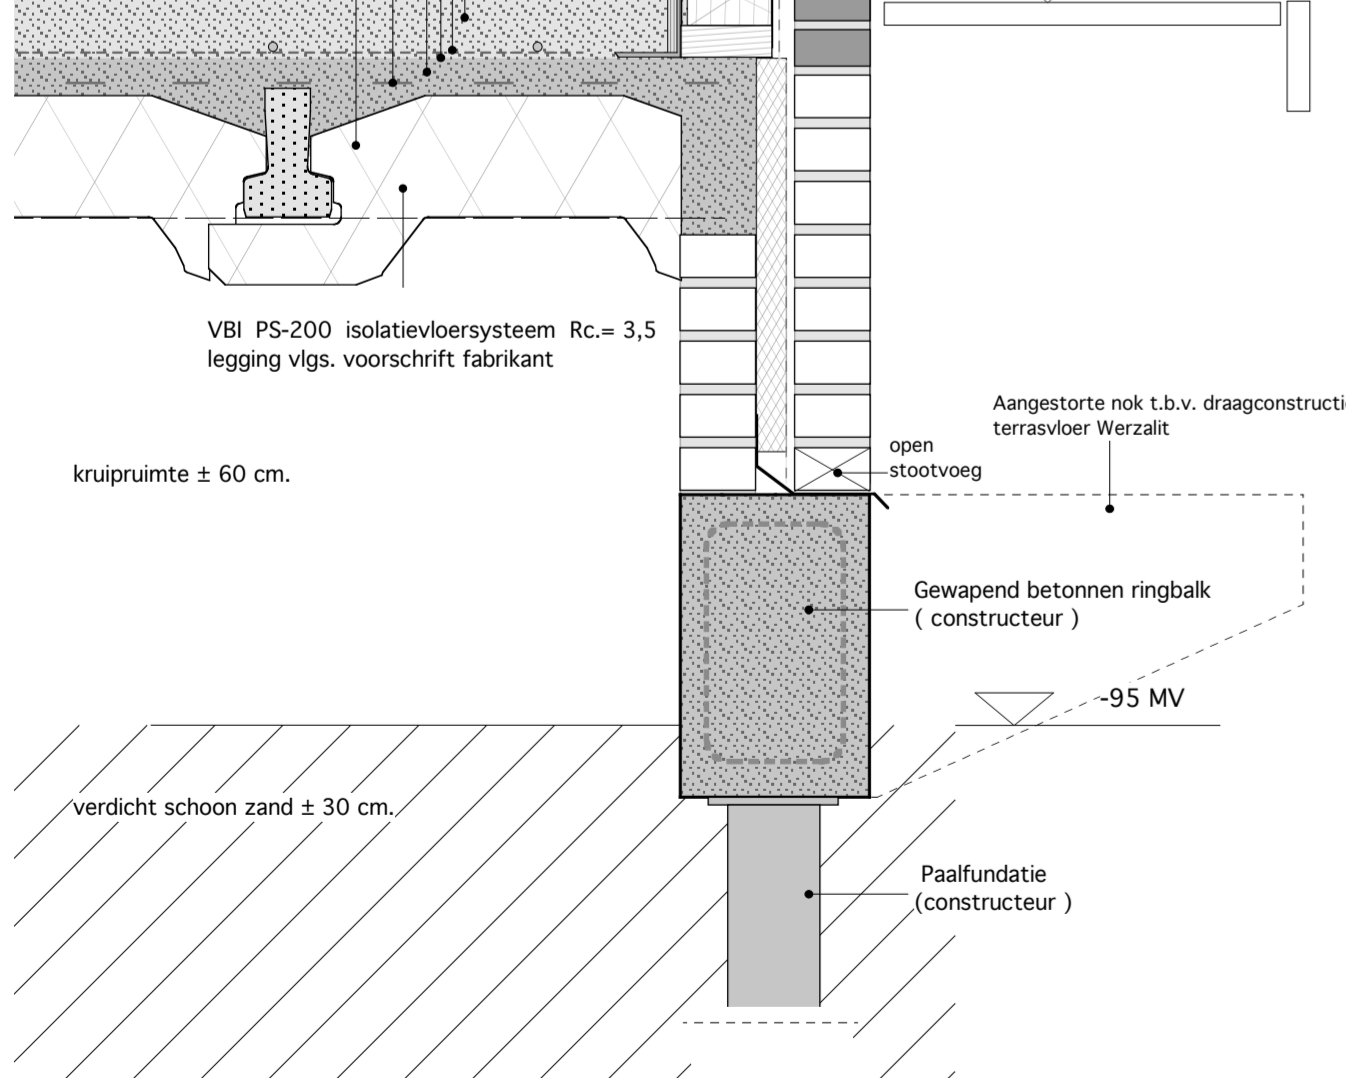


VBI PS-200 isolatievloersysteem Rc= 3,5  
 legging vigs. voorschrift fabrikant  
 kruipruimte ± 60 cm.  
 verdicht schoon zand ± 30 cm.

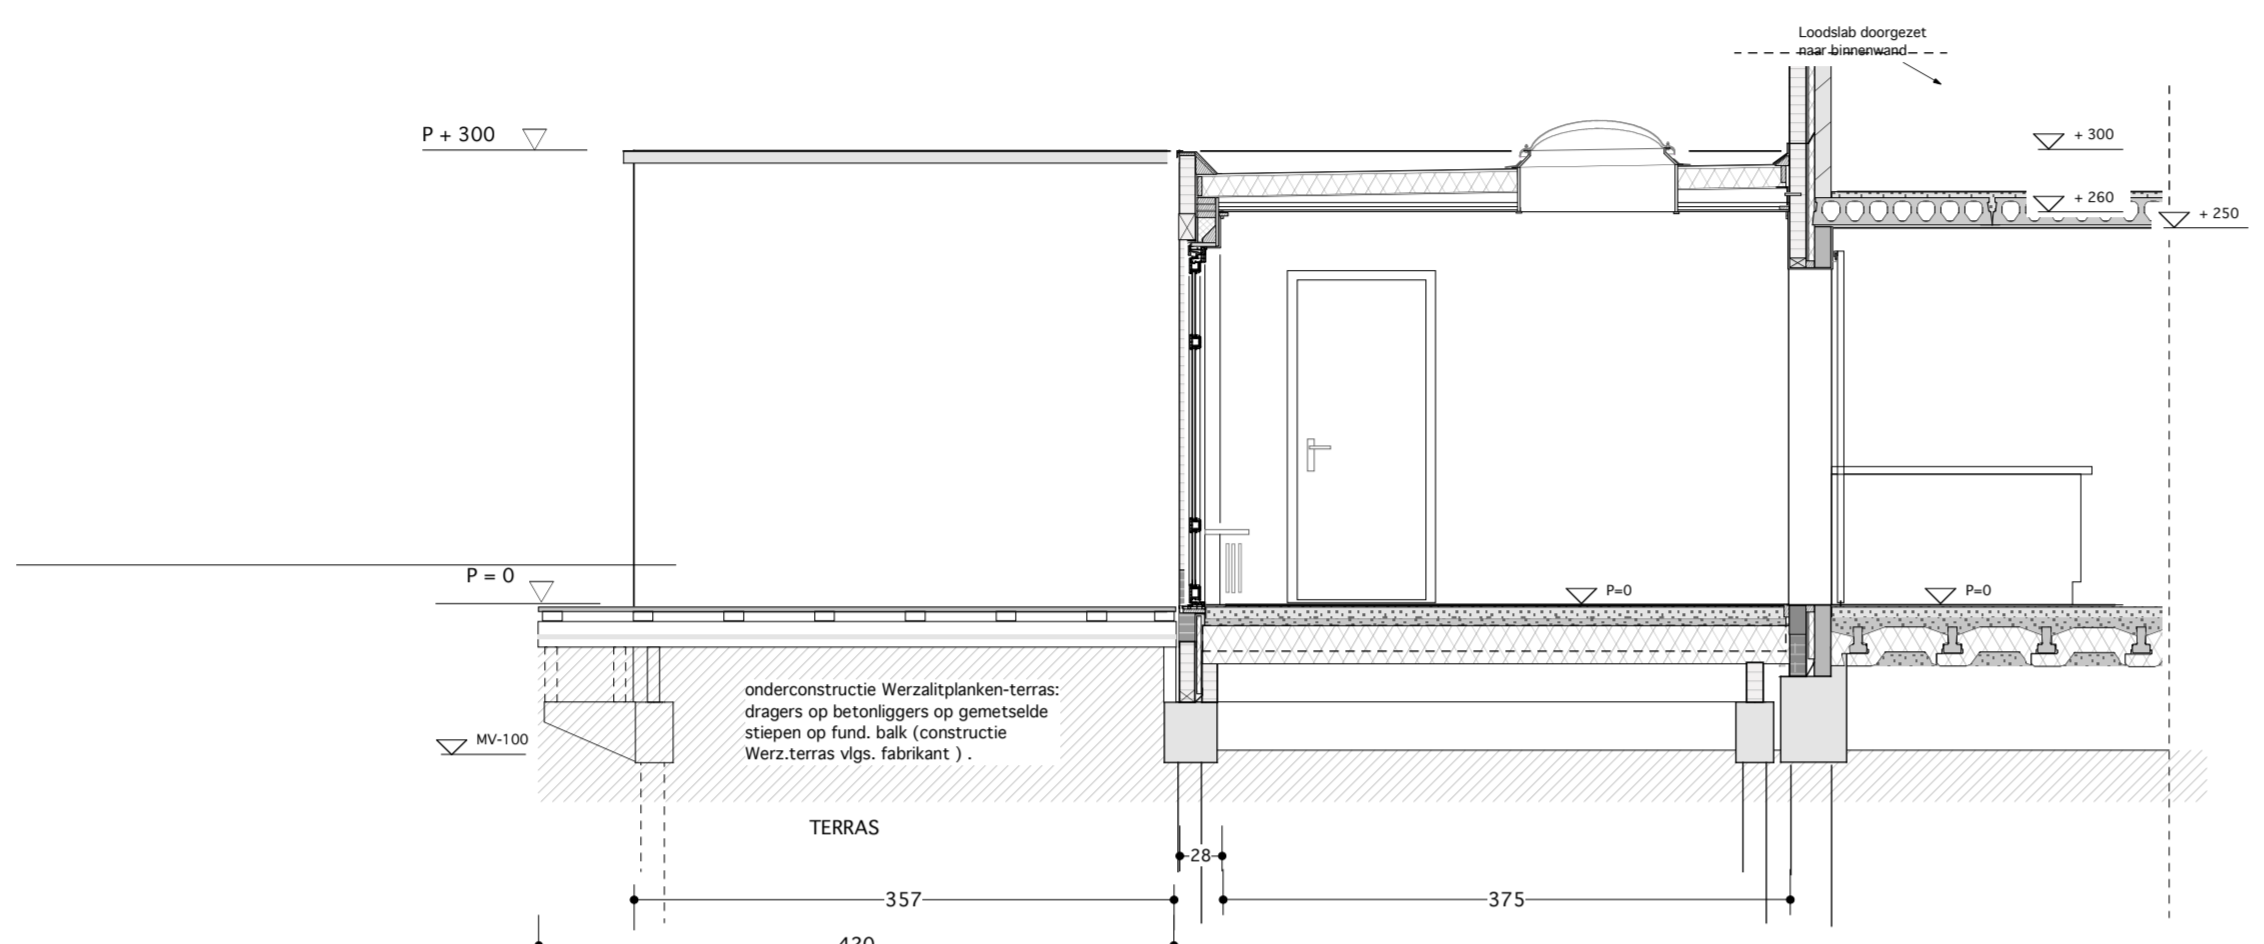


DOORSNEDE A - A


Opbouw wanden van bi.-buiten:  
 Gipskartonplaat gepleisterd, geniet op  
 multiplex 18mm, dampremmende luchtdichte folie,  
 constructieve houtskeletwand GLS 120 x 38,  
 daartussen steenwol bouwplaat 211 120 mm.,  
 Dampdoorlatende waterkerende folie,  
 Niet-geventileerde luchtspouw ≥ 30 mm,  
 Metselwerk buitenblad. Totale Rc waarde ≤ 3,40 m2 K/W

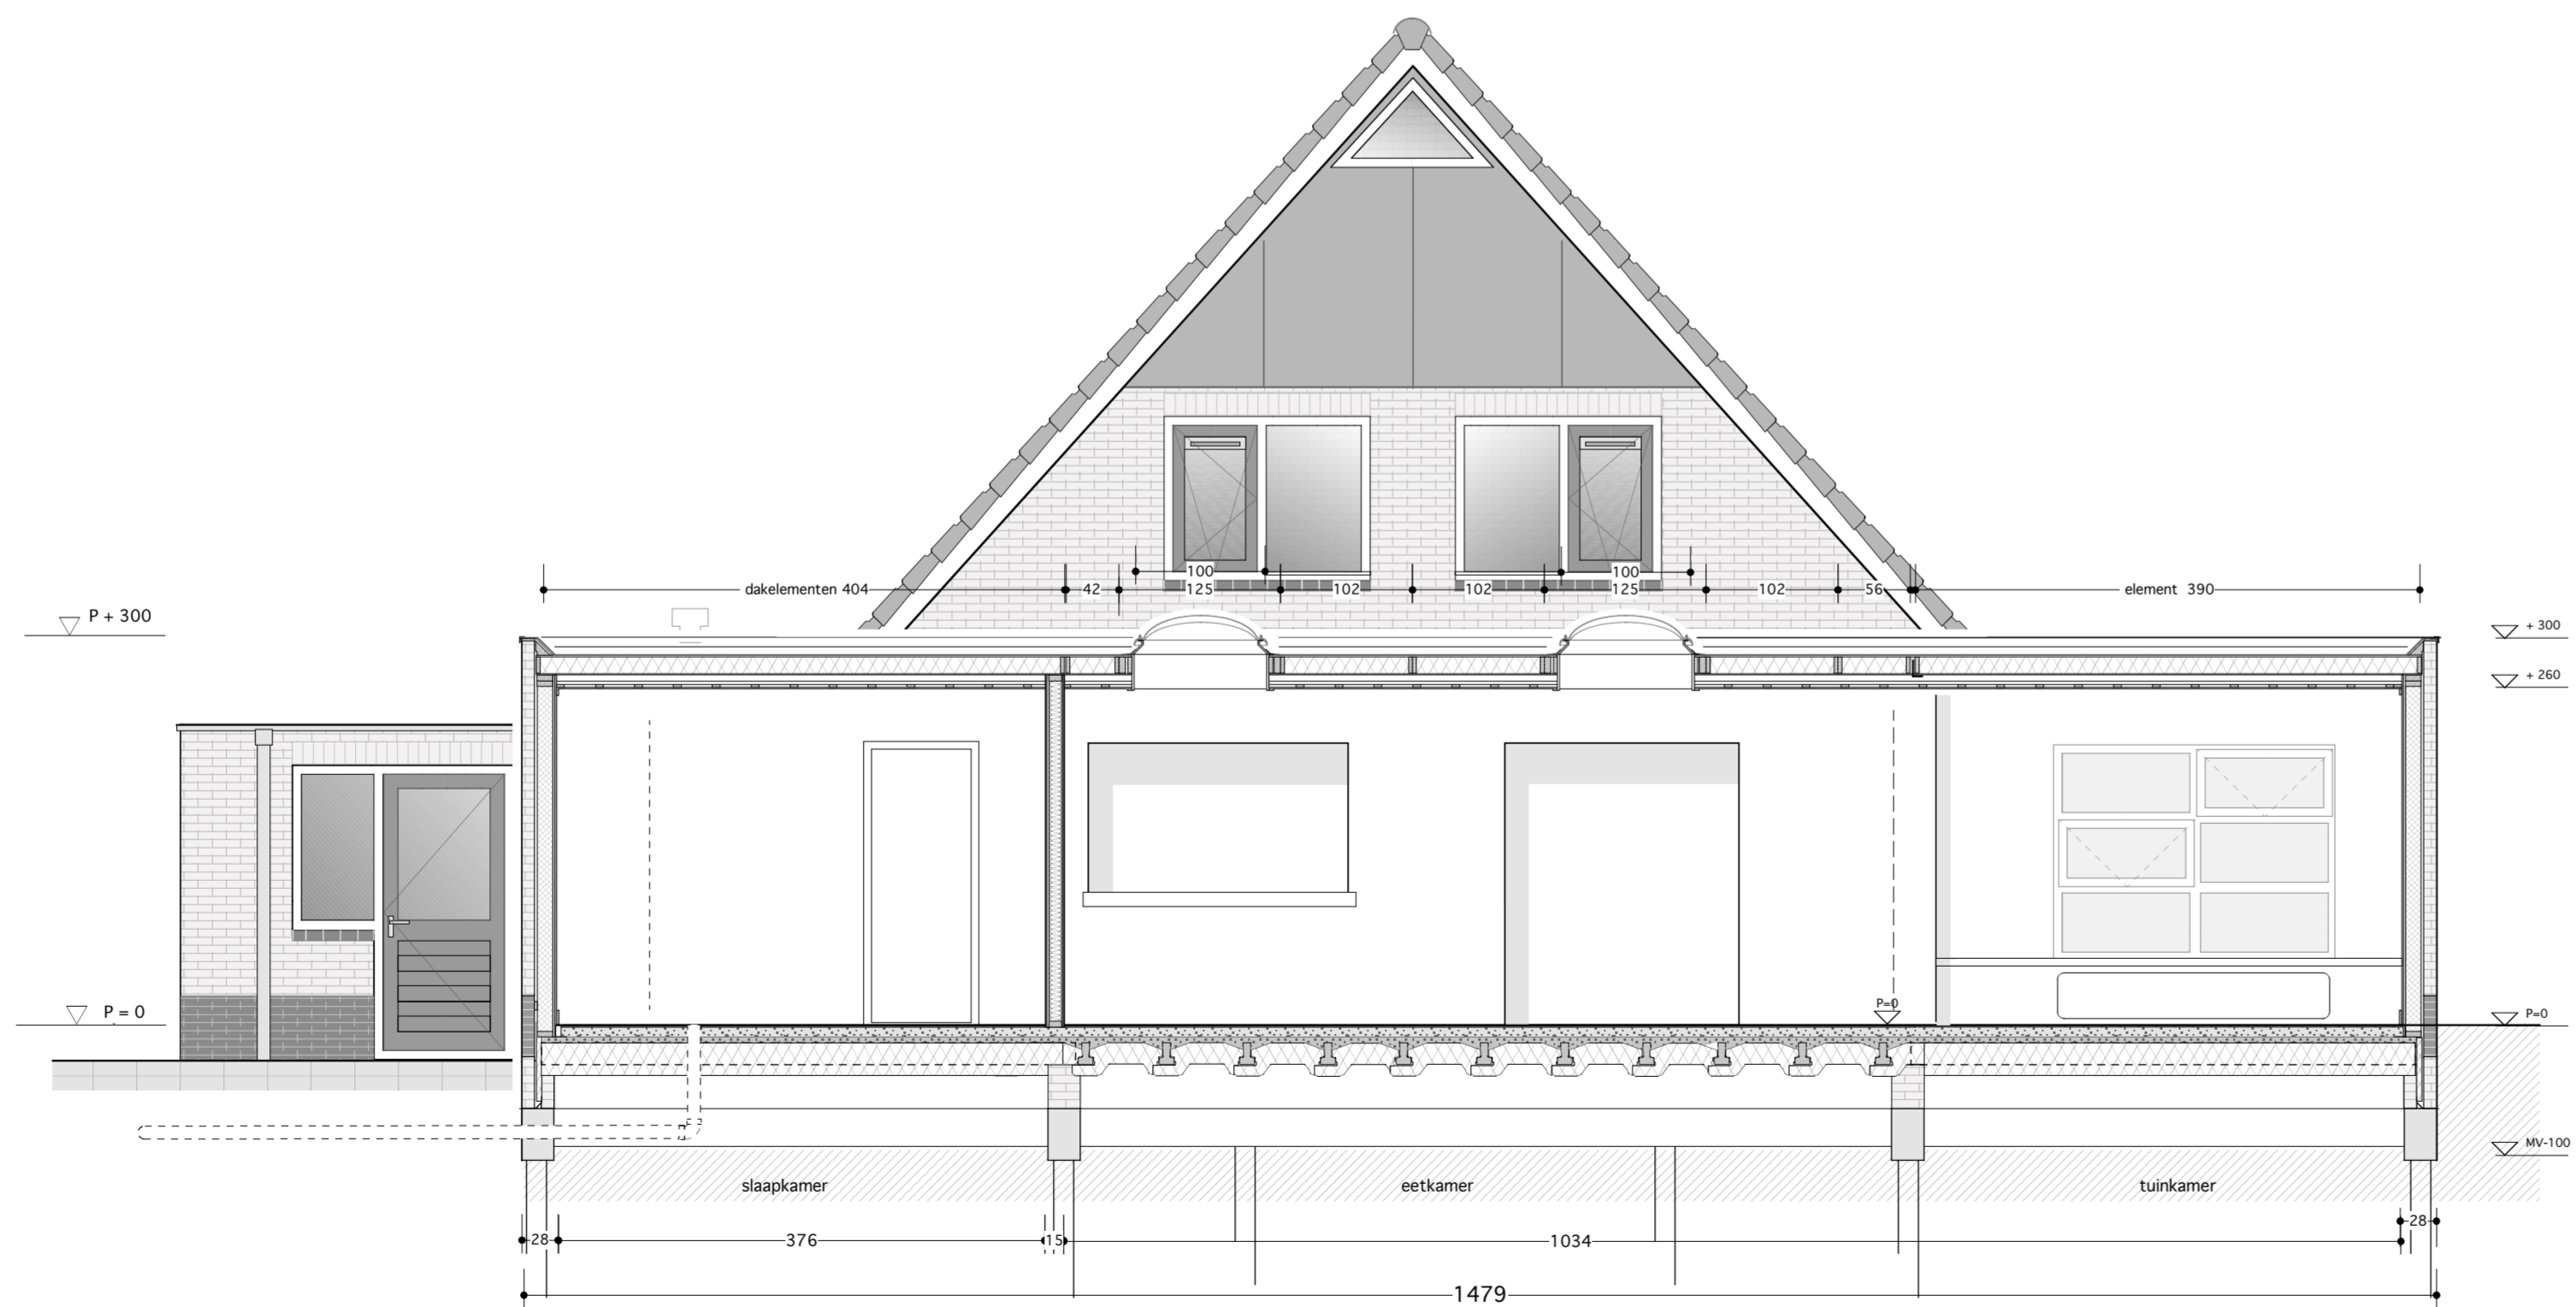

DOORSNEDE B - B

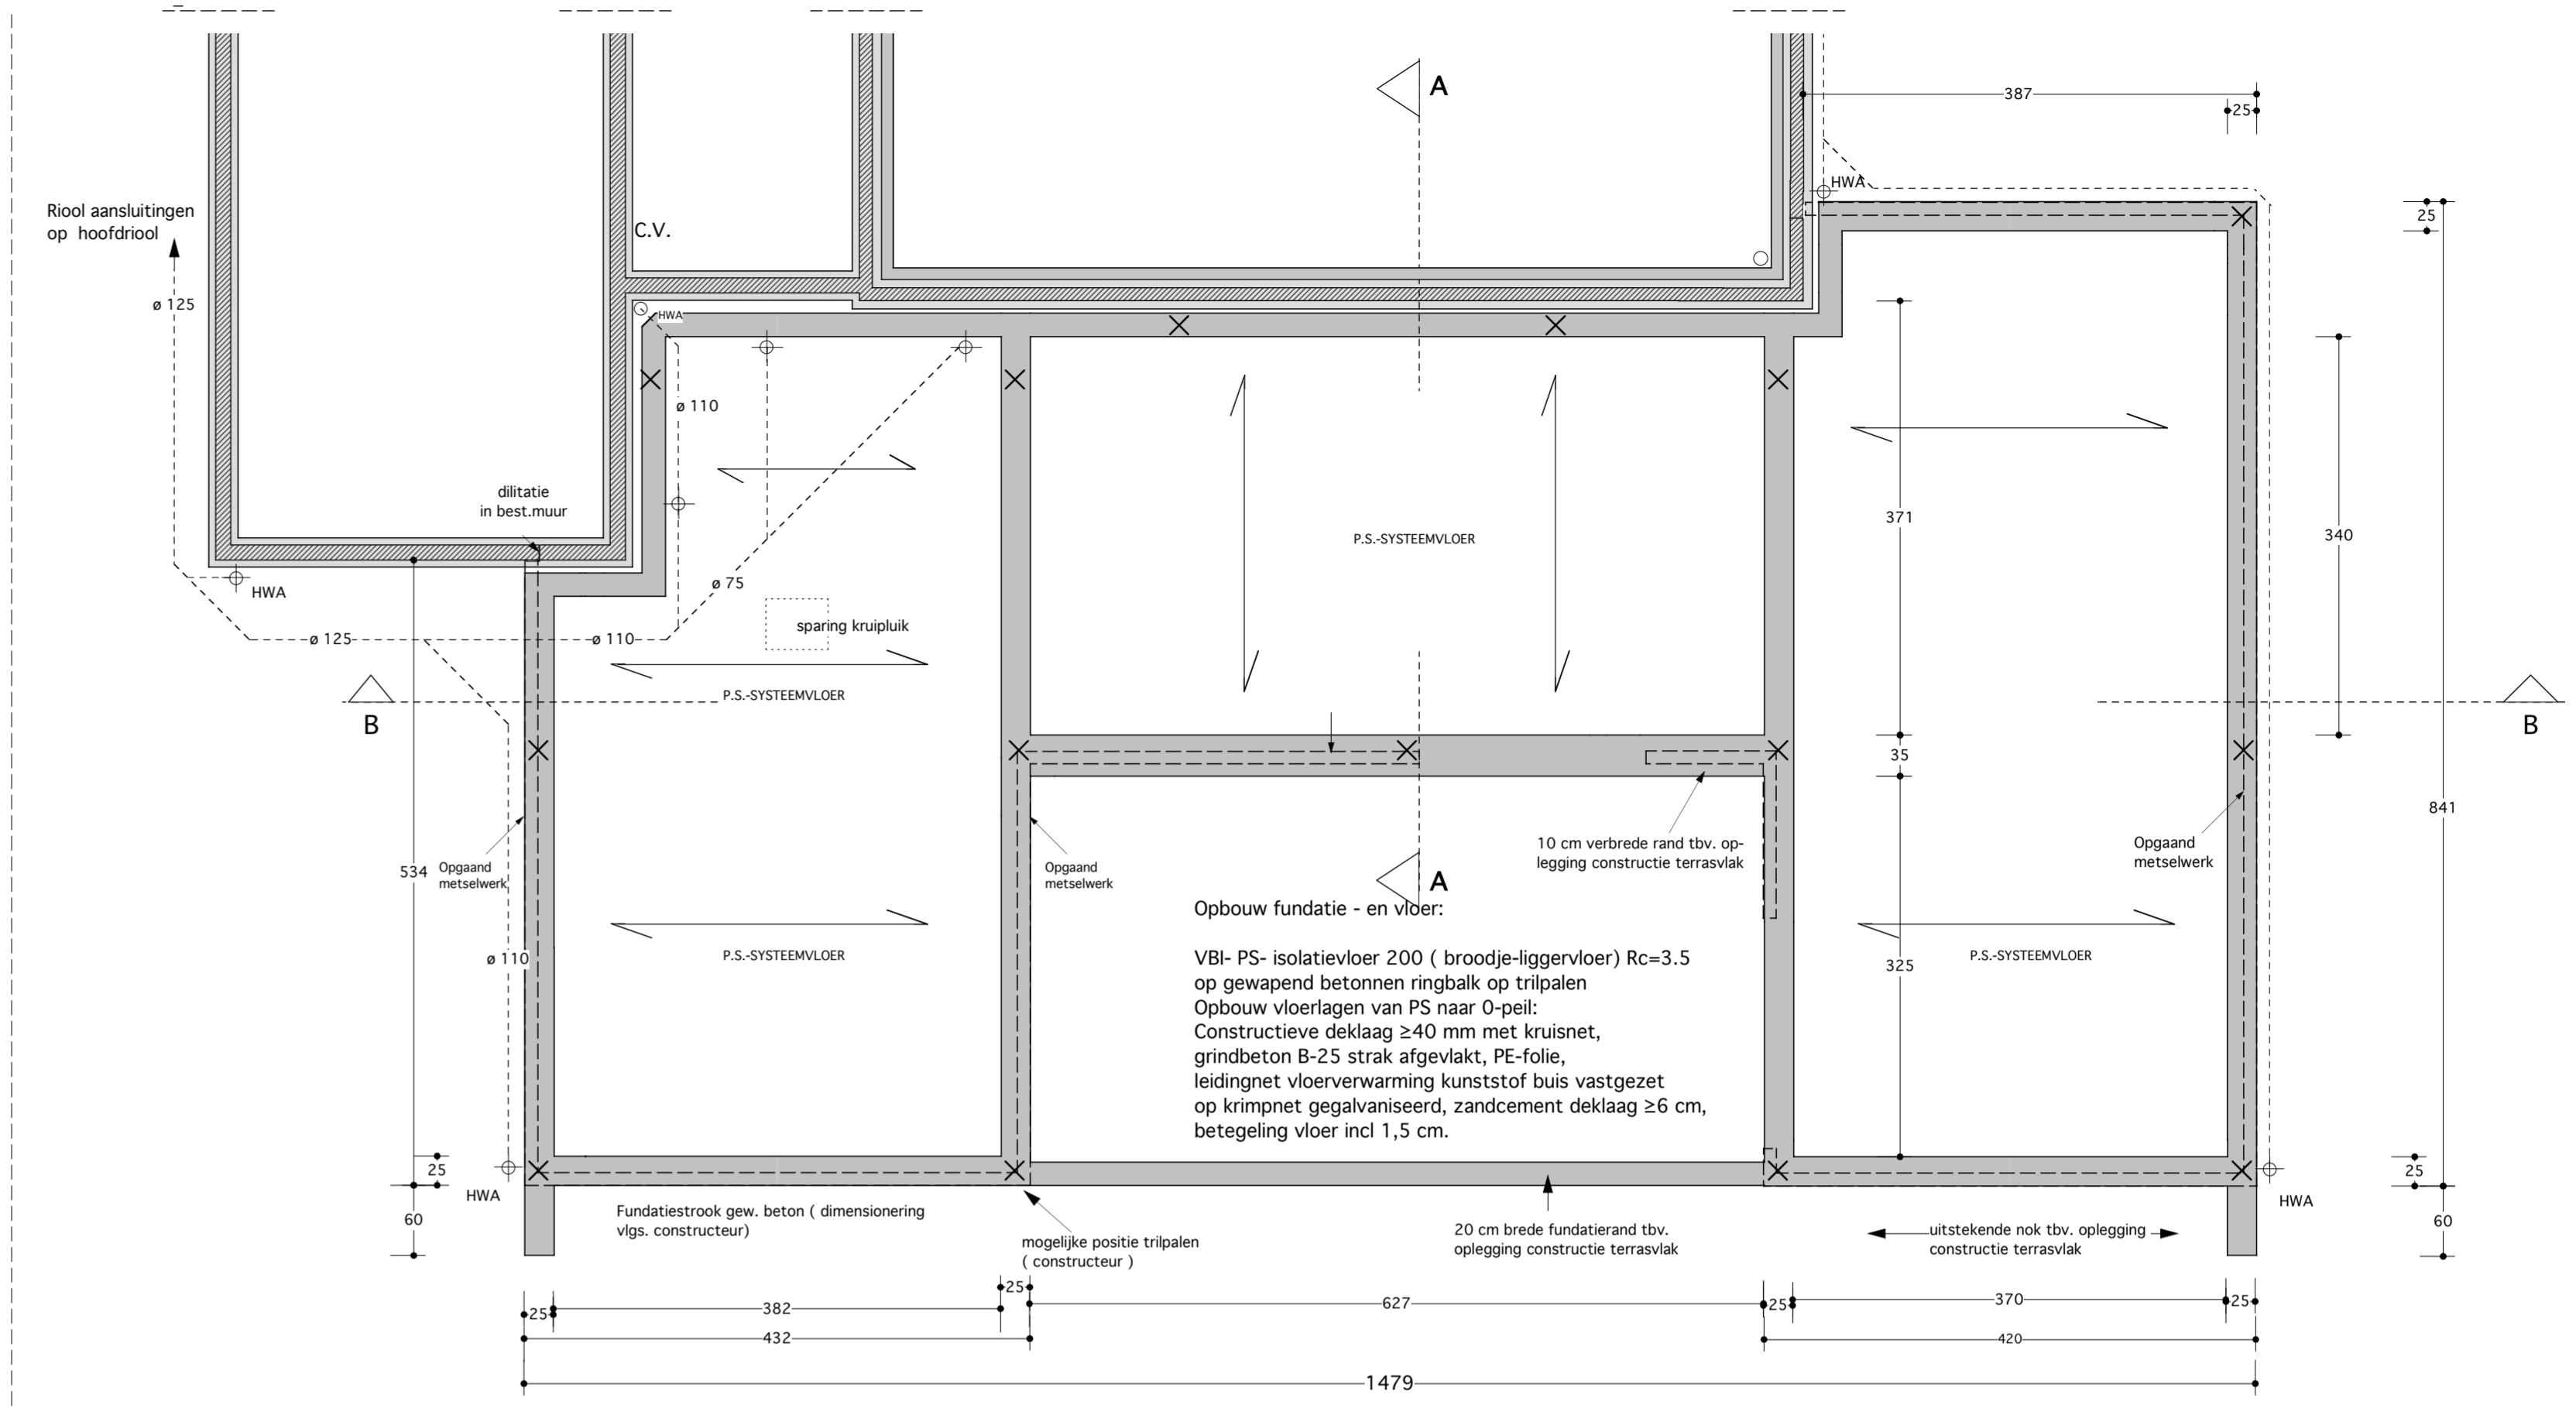

Fundatieplan

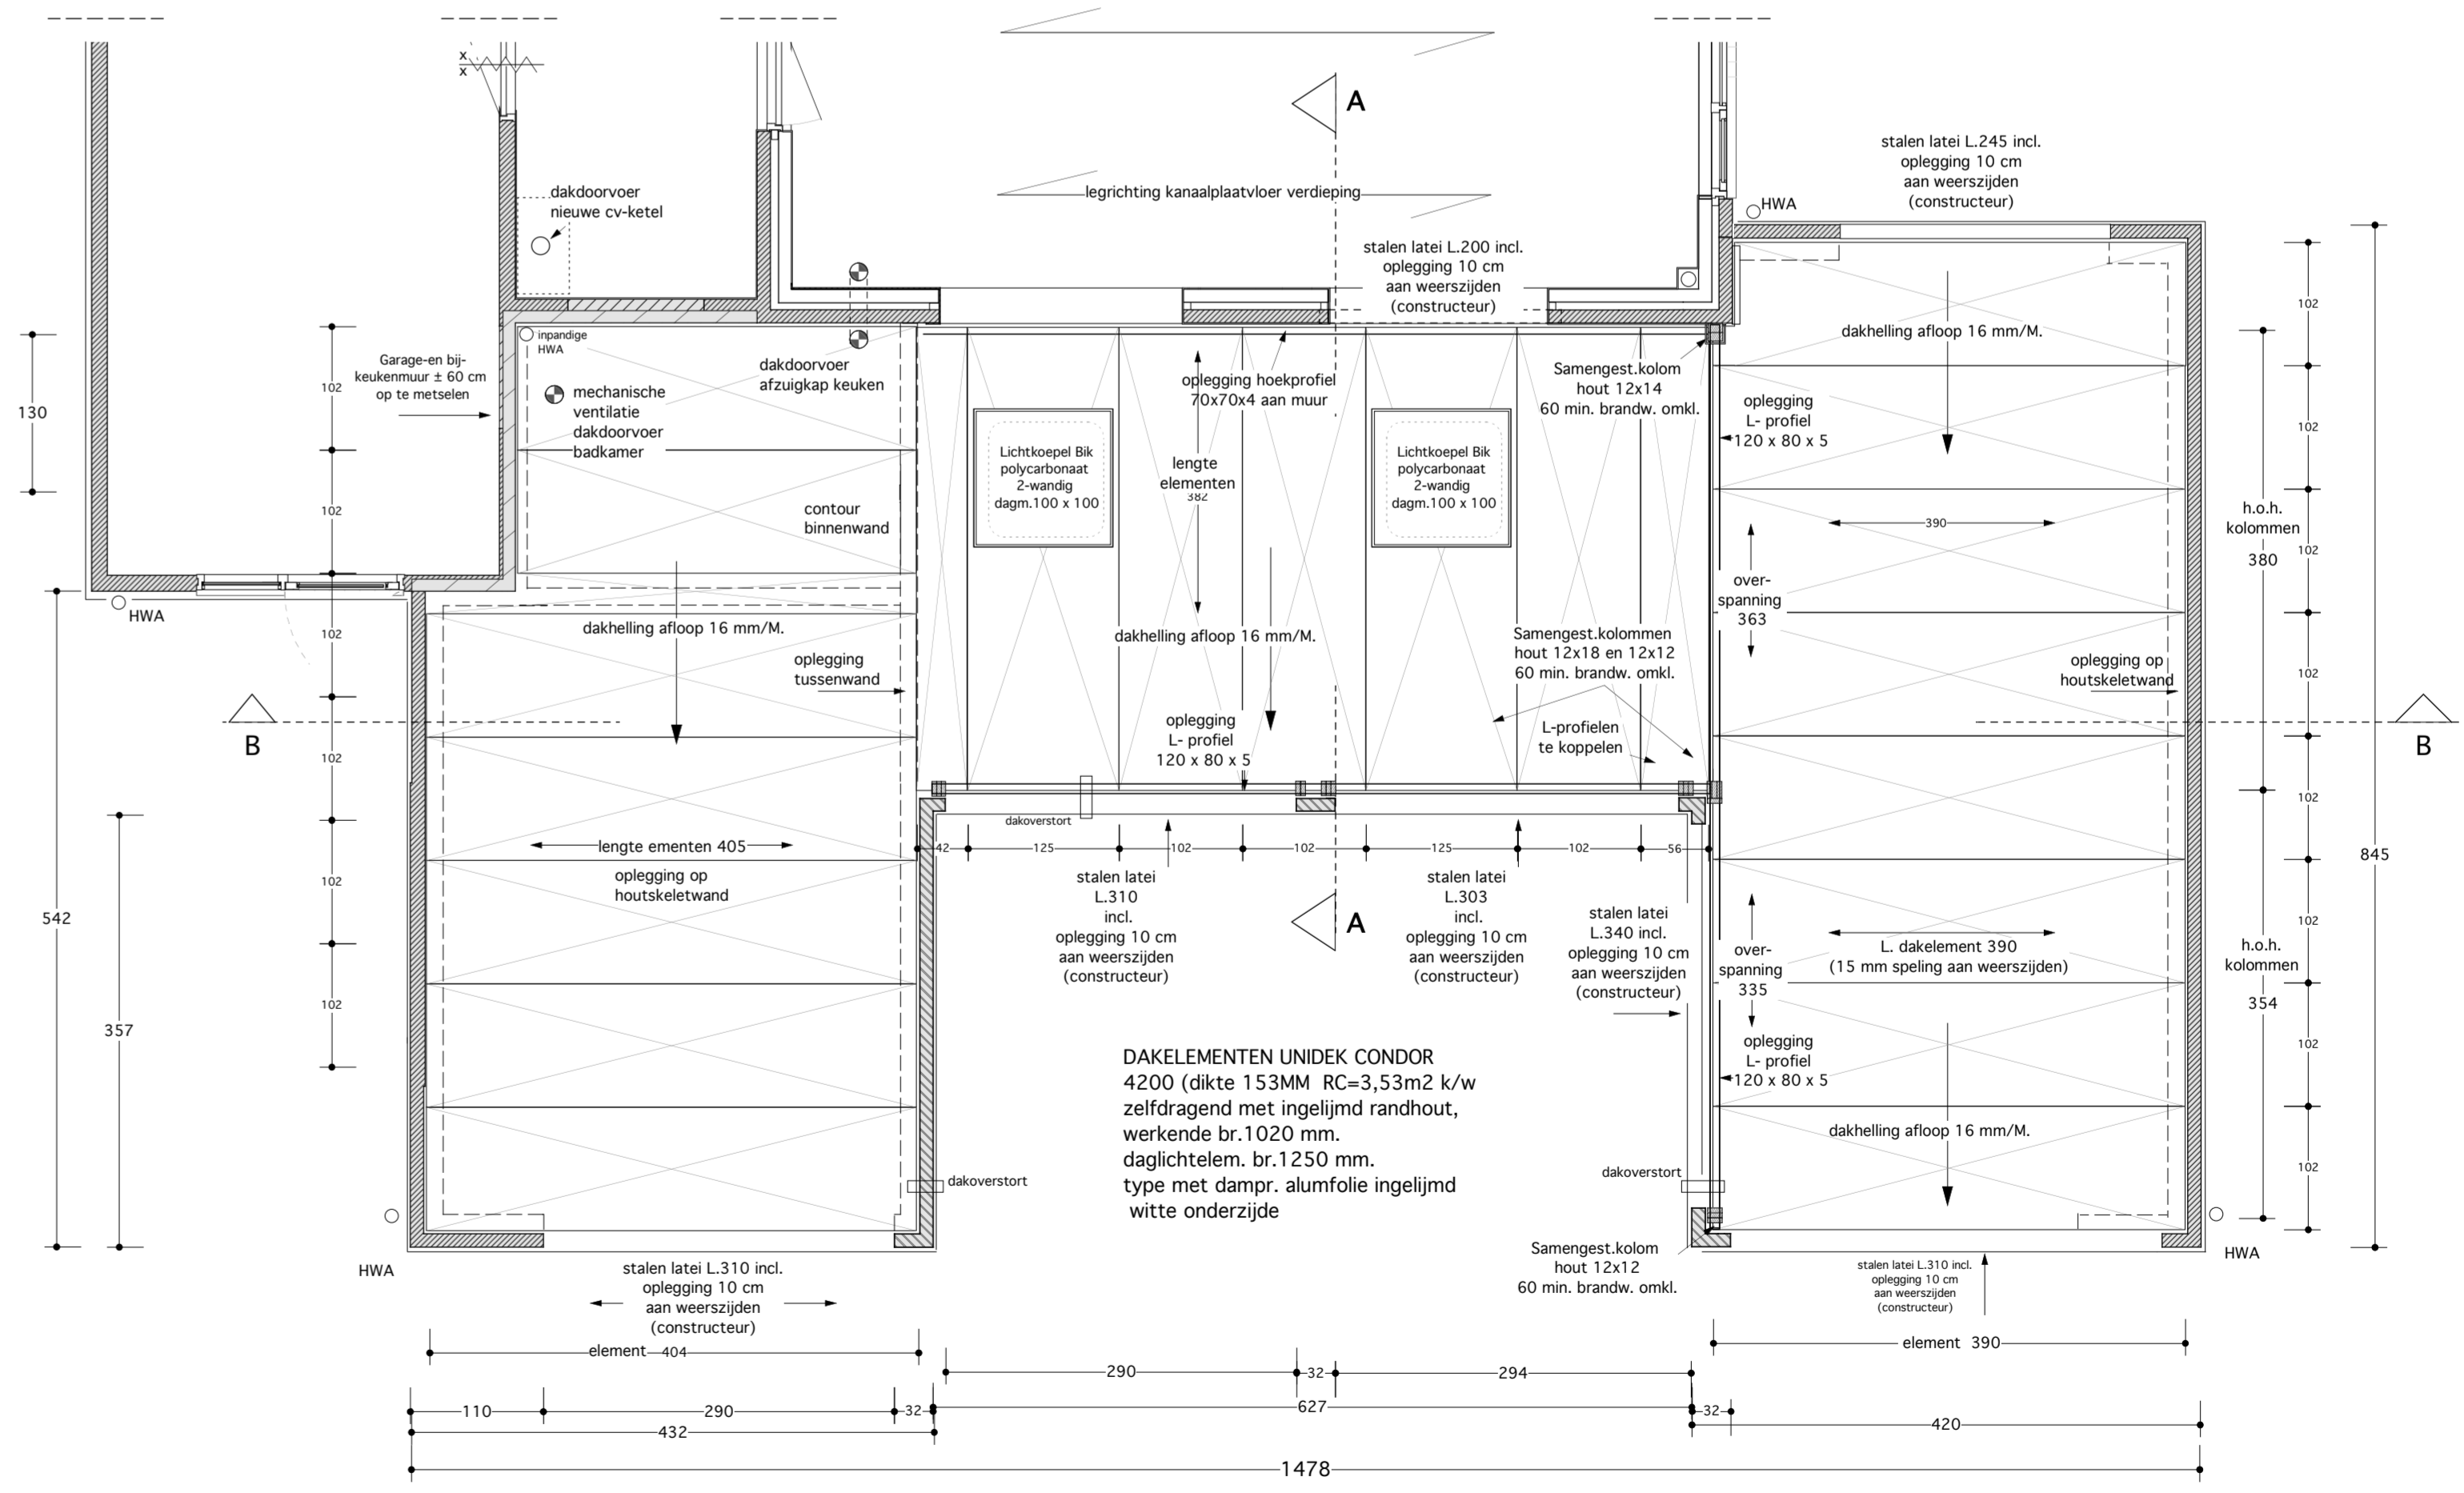

Kapplan  
 Legplan dakelementen met draagconstructies

ALLE MAATVOERING IN HET WERK TE METEN C.G. TE CONTROLLEREN			
WIDJING	PROJECT	Uitbreiding Woonhuis R. Vosstraat	no.5 te Groningen
A 10-12-08	ONDERDEEL	Doorsneden AA, BB, Kapplan	SCHAAL 1:50-1:10
B	OPDRACHT	Dhr. en Mw. Top	GET. G.H.
C			FORMAAT A1++
D			TEK.NR. DET-01
Hekman Architectenbureau Adenauerstraat 42 9728 SH Groningen Tel.: 050 527838 Fax 050 785043 Mail: gh@archiek.nl www.archiek.nl			