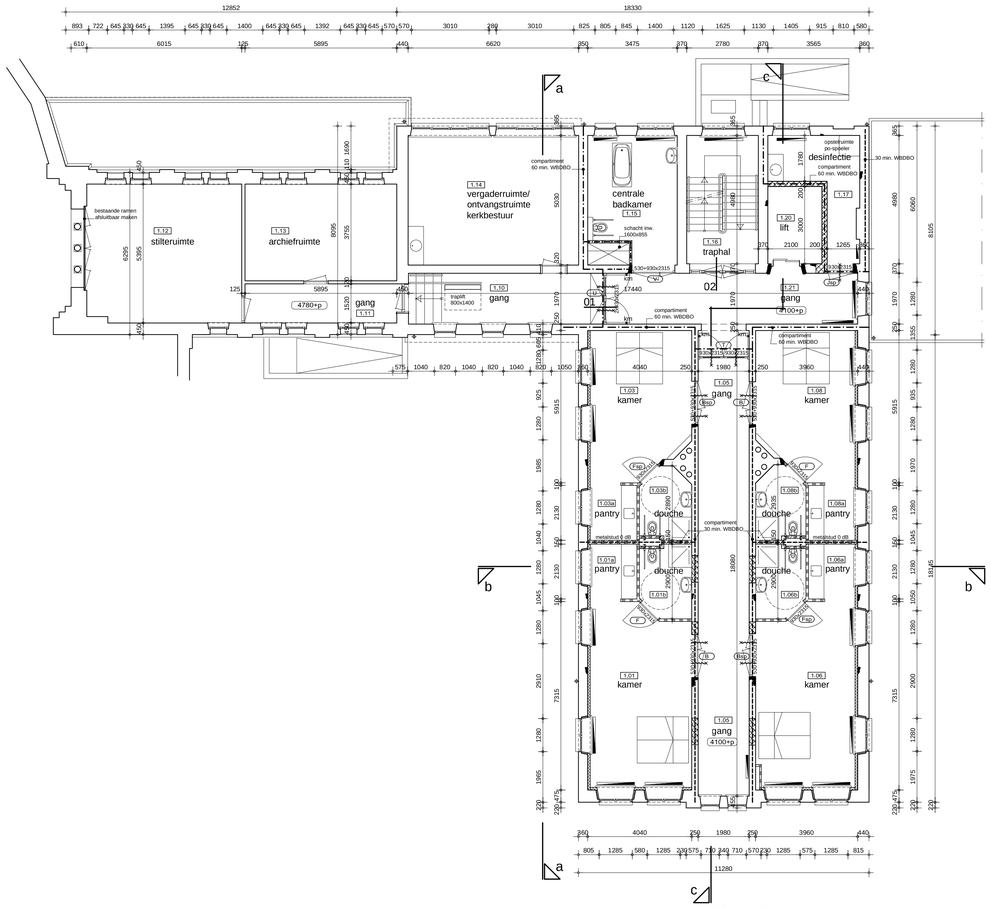

eerste verdieping

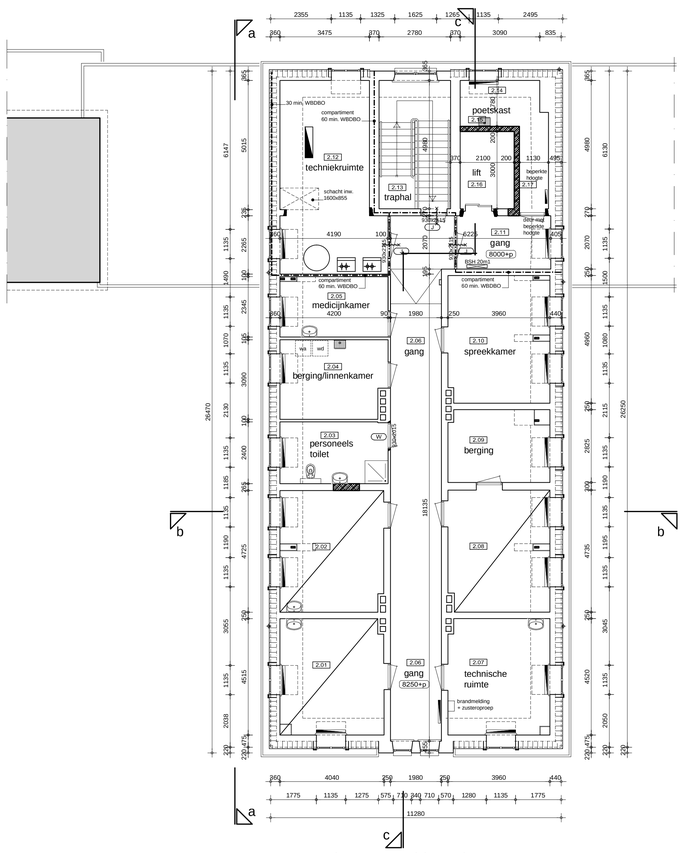

tweede verdieping

renvooi

	bestaand metselwerk		
	aanhelen sloopwerkzaamheden		
	betonsteen 300x200x100mm		
	metalstud		
	metalstud (0dB)		
	60 minuten WBDBO		
	30 minuten WBDBO		
	zelfsluitend		
	compartiment 60 minuten WBDBO		
	subcompartiment 30 minuten WBDBO		
	uitgang		
	noodutgang		
km	kleefmagneet		
BSH 20m1	brandslanghaspel 20m1		
	isolerende beglazing (nieuw)		
DA	deurautomaat		

- alle afmetingen van hout-, steen, staal- en betonconstructies conform opgave en tekening constructeur
- alle afmetingen van wapening conform opgave constructeur
- alle onderdelen conform bouwbesluit, inclusief de daarin aangestuurde normen
- maatvoering i.h.w. te controleren

DEFINITIEF

tekenbureau Zuiverloon
Pastoor Vonckenstraat 105
6166 CW GELEEN
Telefoon 046-85 00 435

Project: Herbestemming klooster Mariaveld te Susteren
Bestektekening
1ste en 2de verdieping - nieuwe toestand

Opdrachtgever: VastGoed 2-Duizend
Postbus 4789
5953 ZK REUVER
Tel: 077-54377720 Fax: 077-54367767

File:
Schaal: 1:100
Datum: 21112011 29112011 02122011 20122011

Planno.: 2011-16
Bladno.: B02