



doorsnede a-a



voorgevel

linker zijgevel




achtergevel

doorsnede b-b

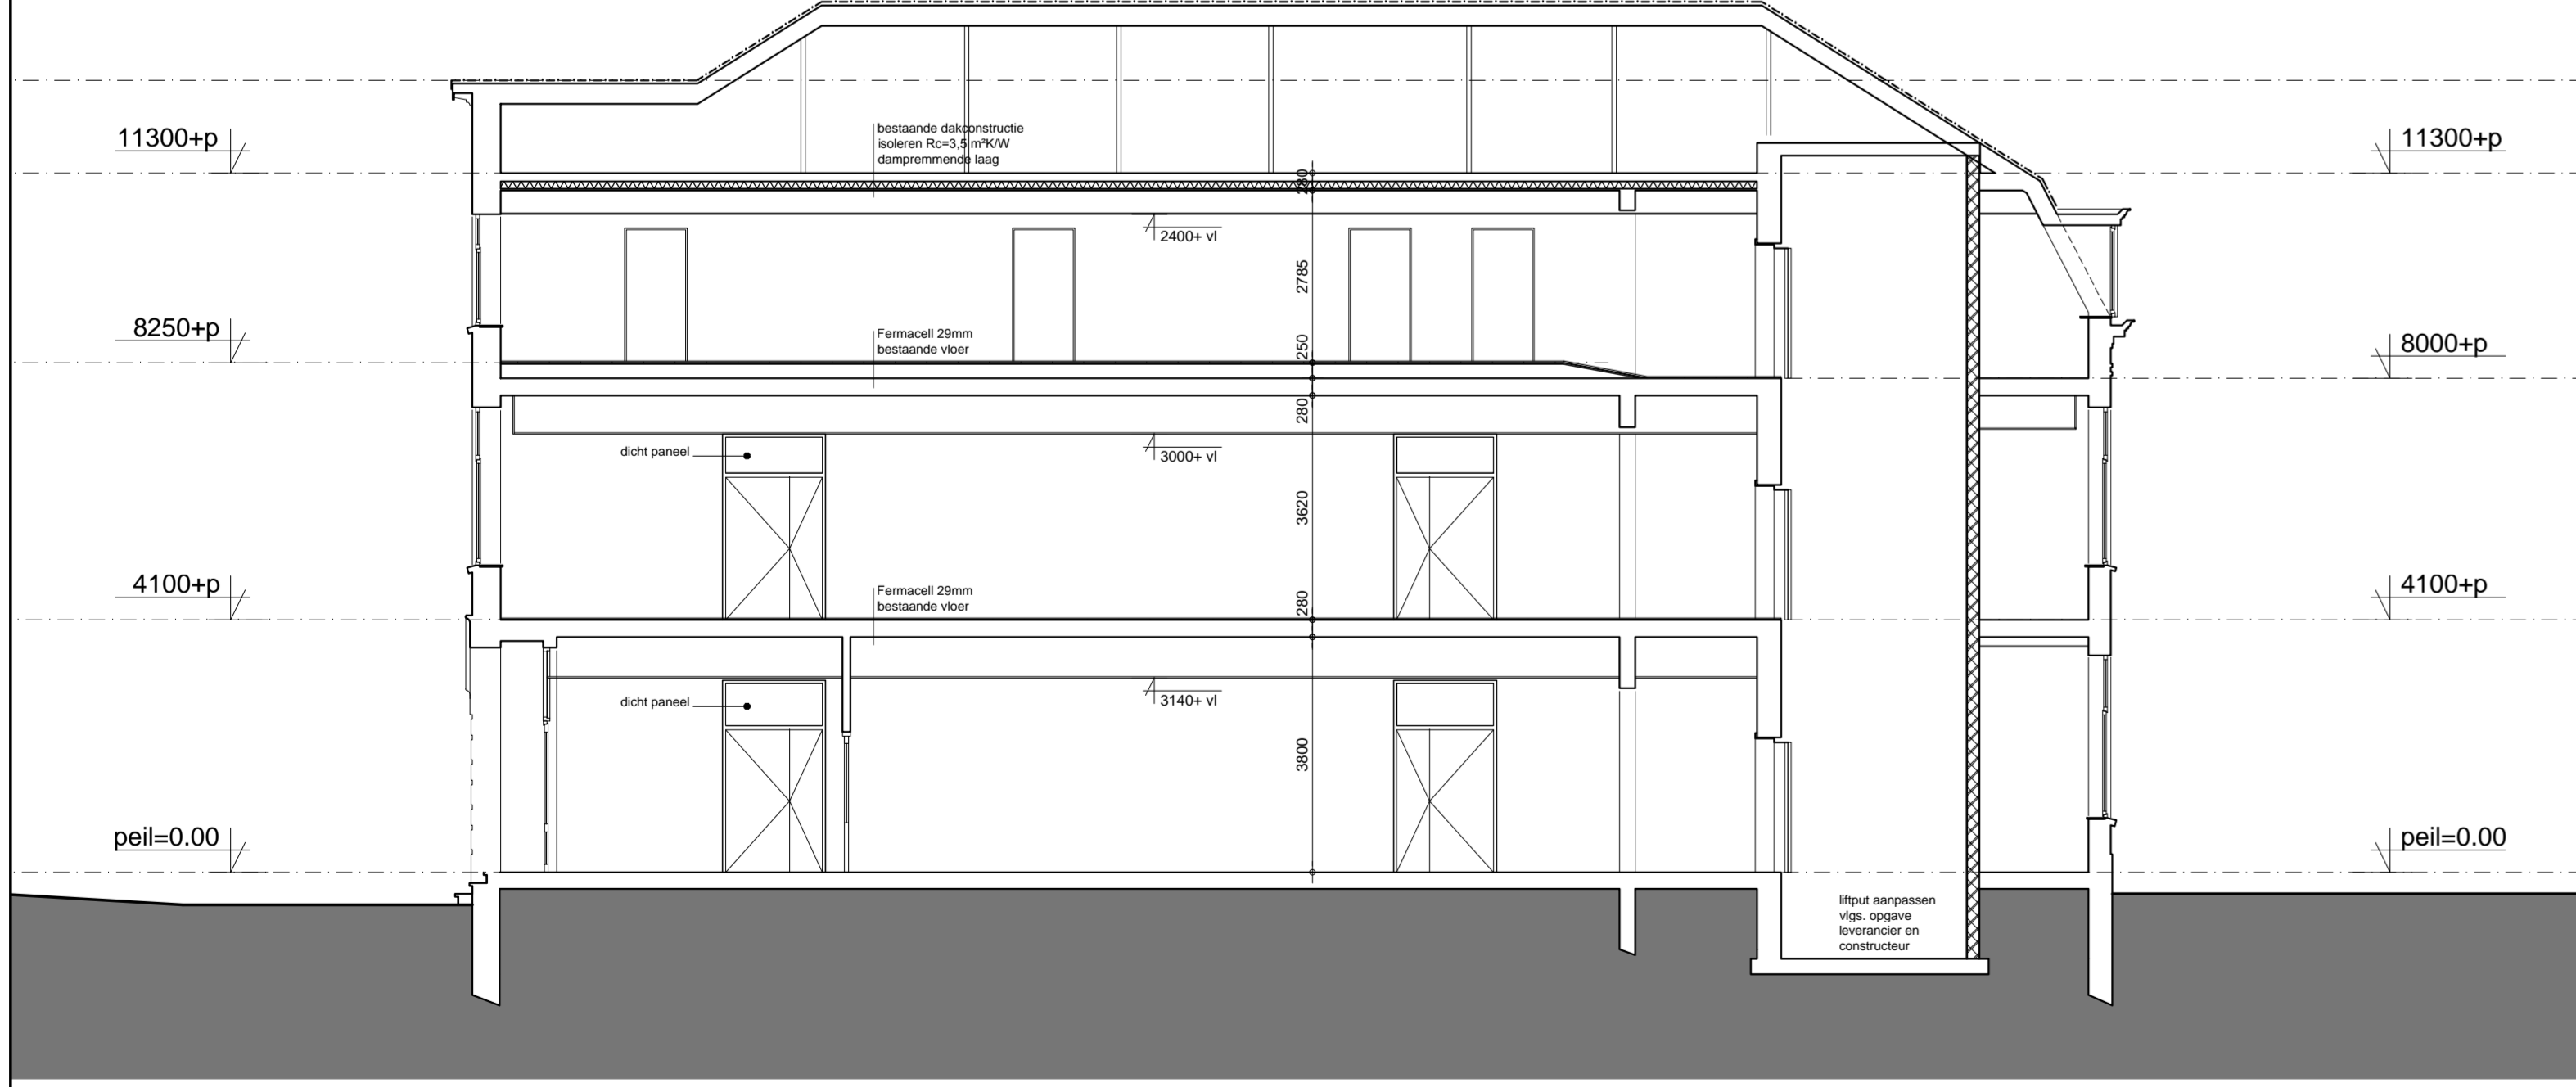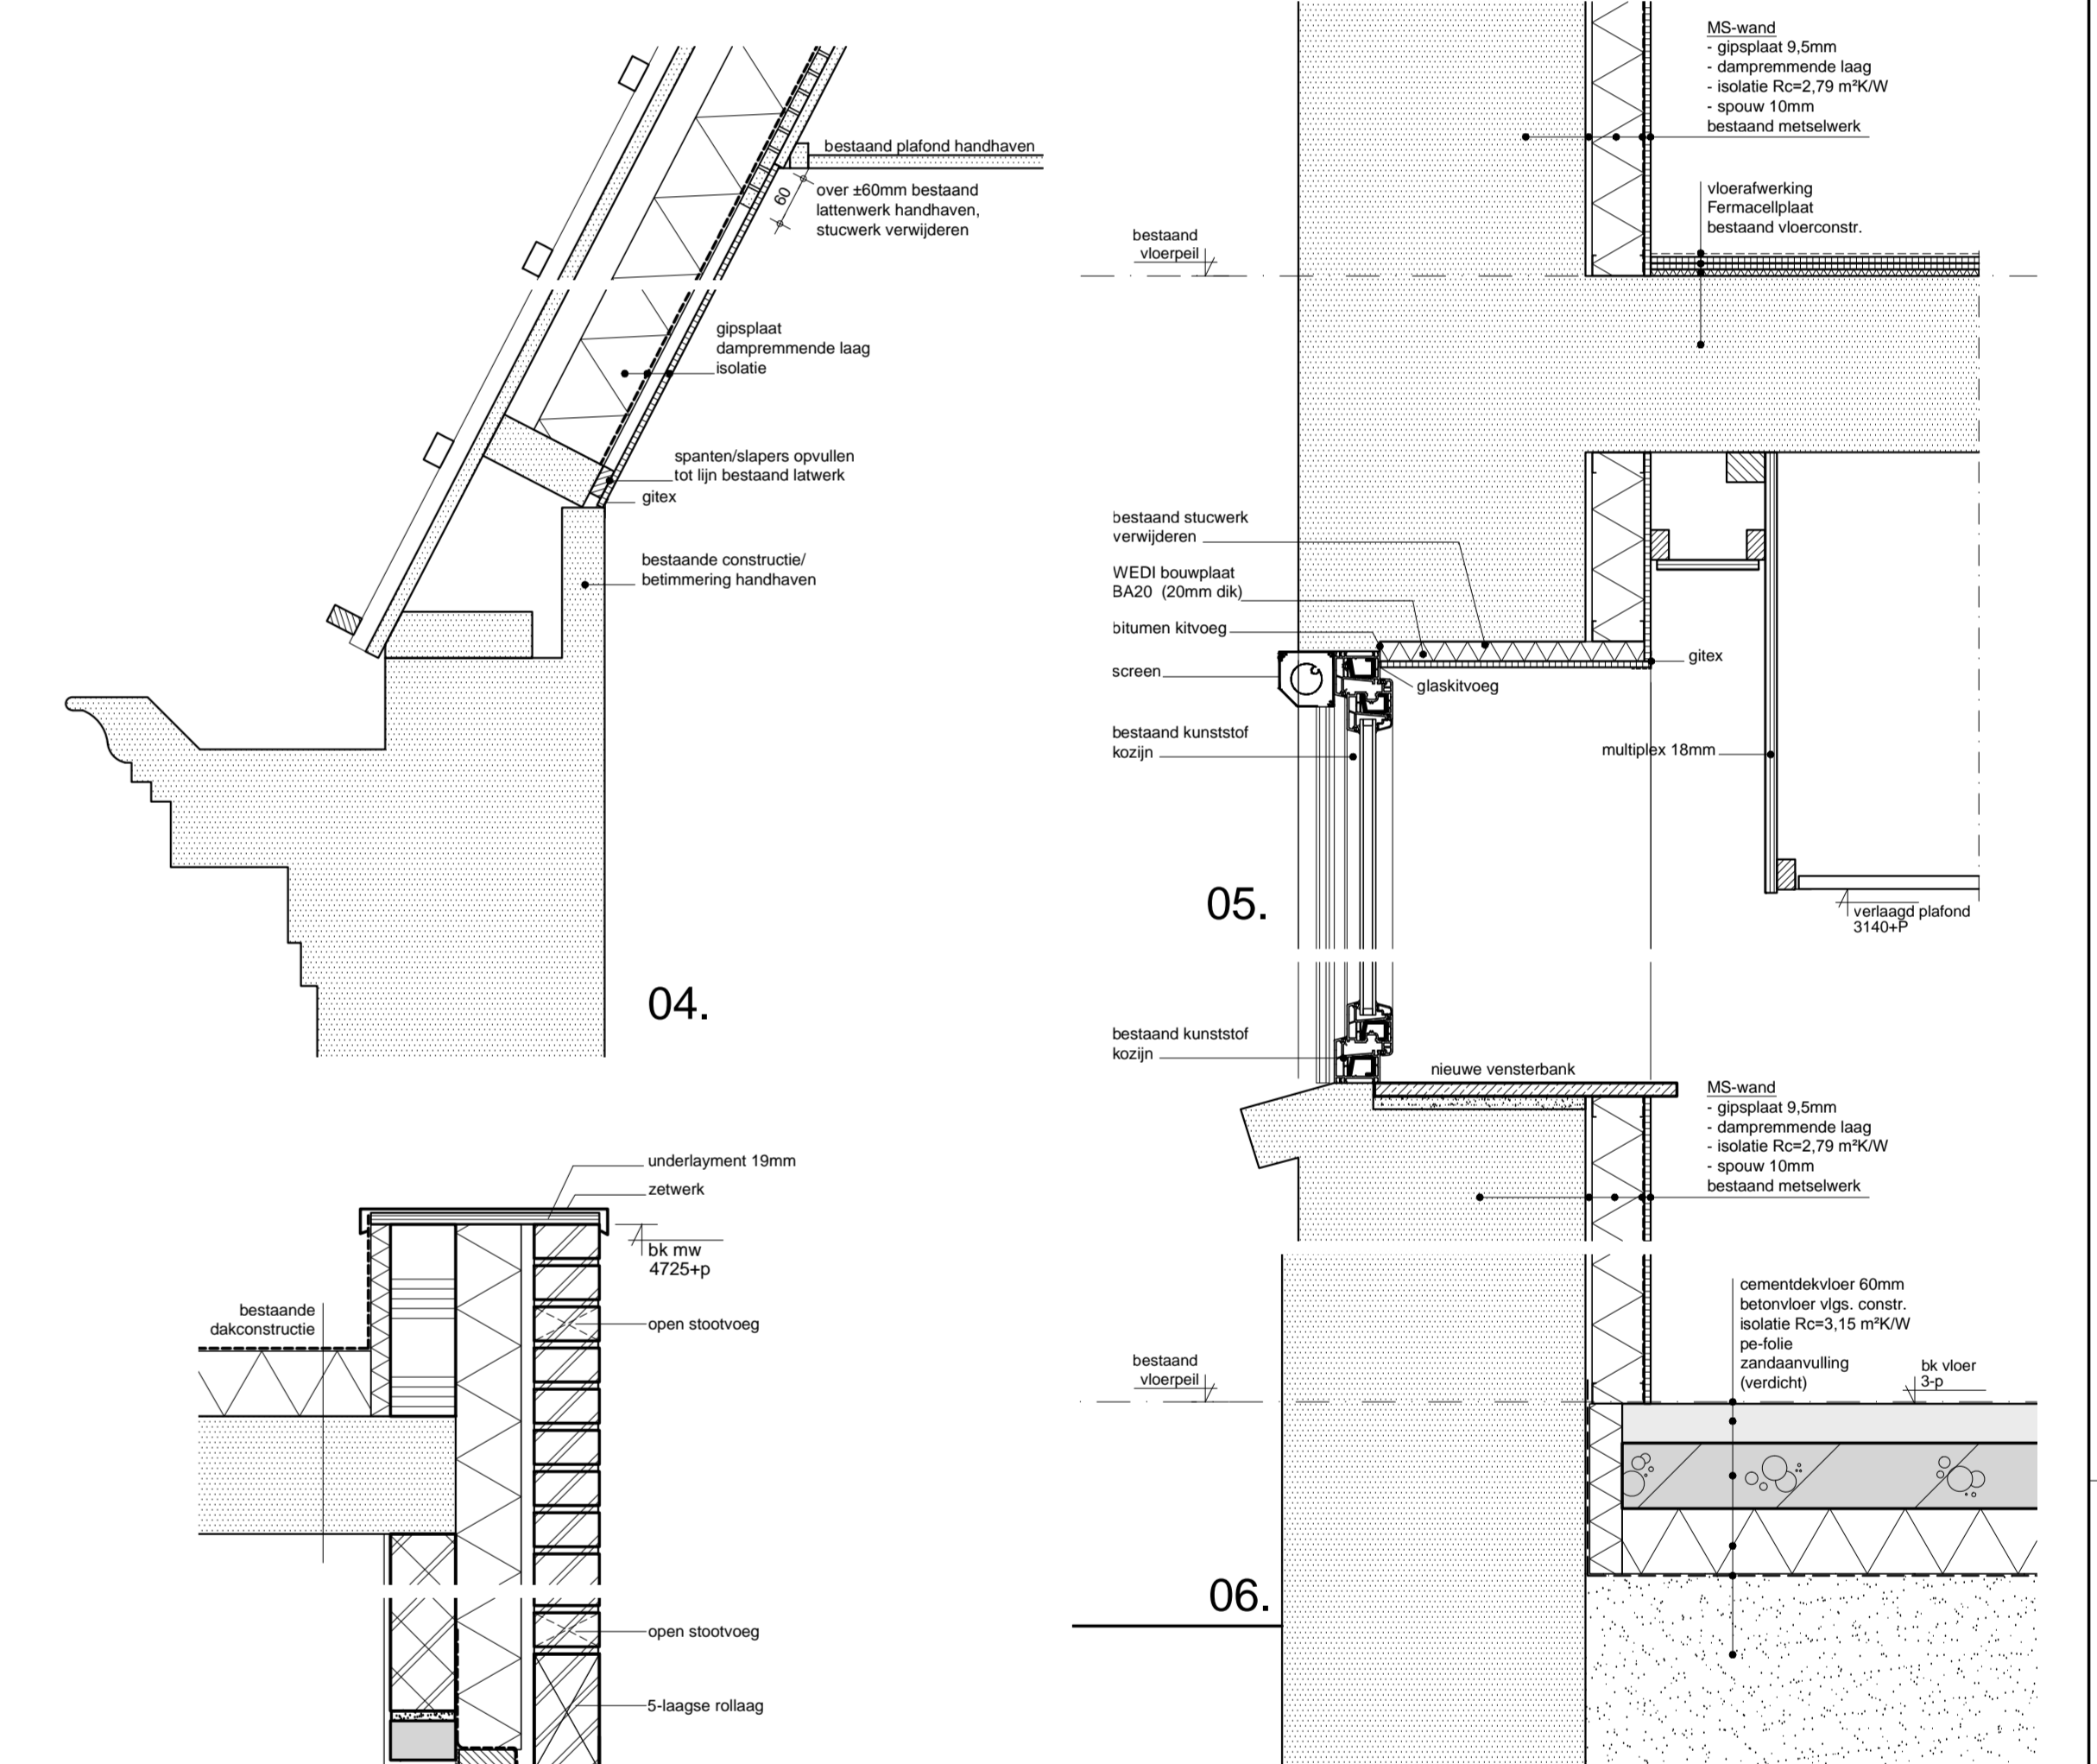


doorsnede c-c


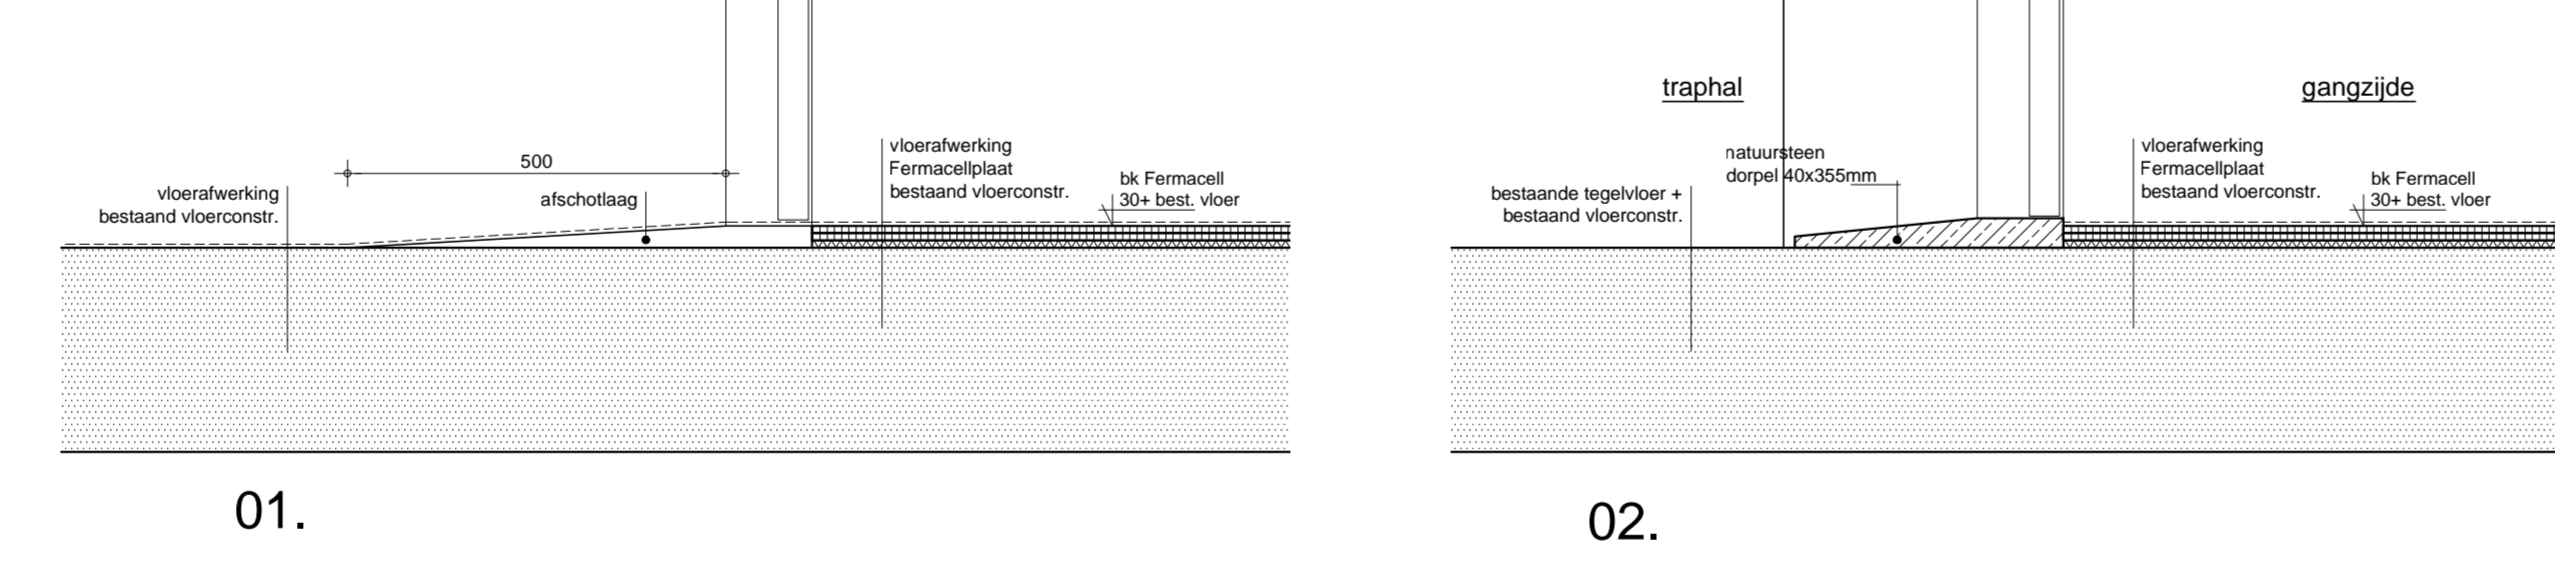


01.

02.

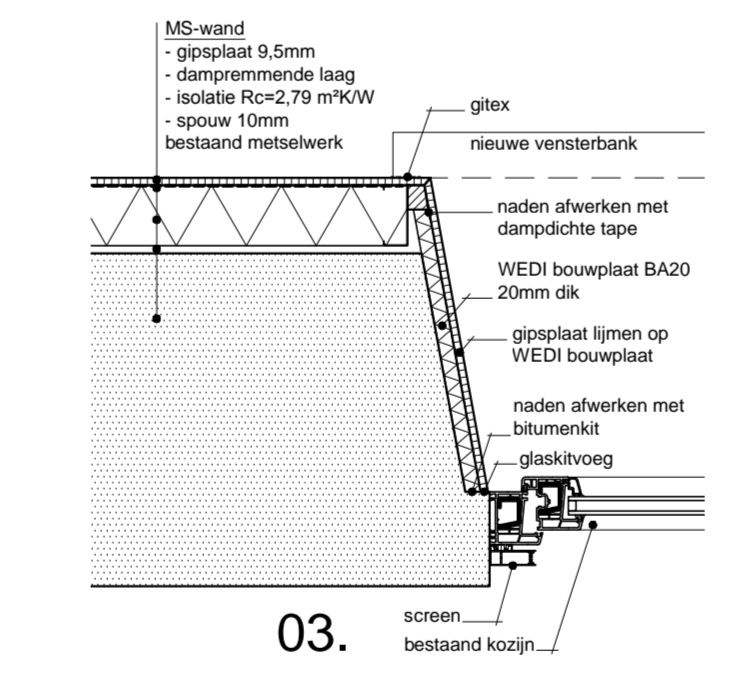

03.

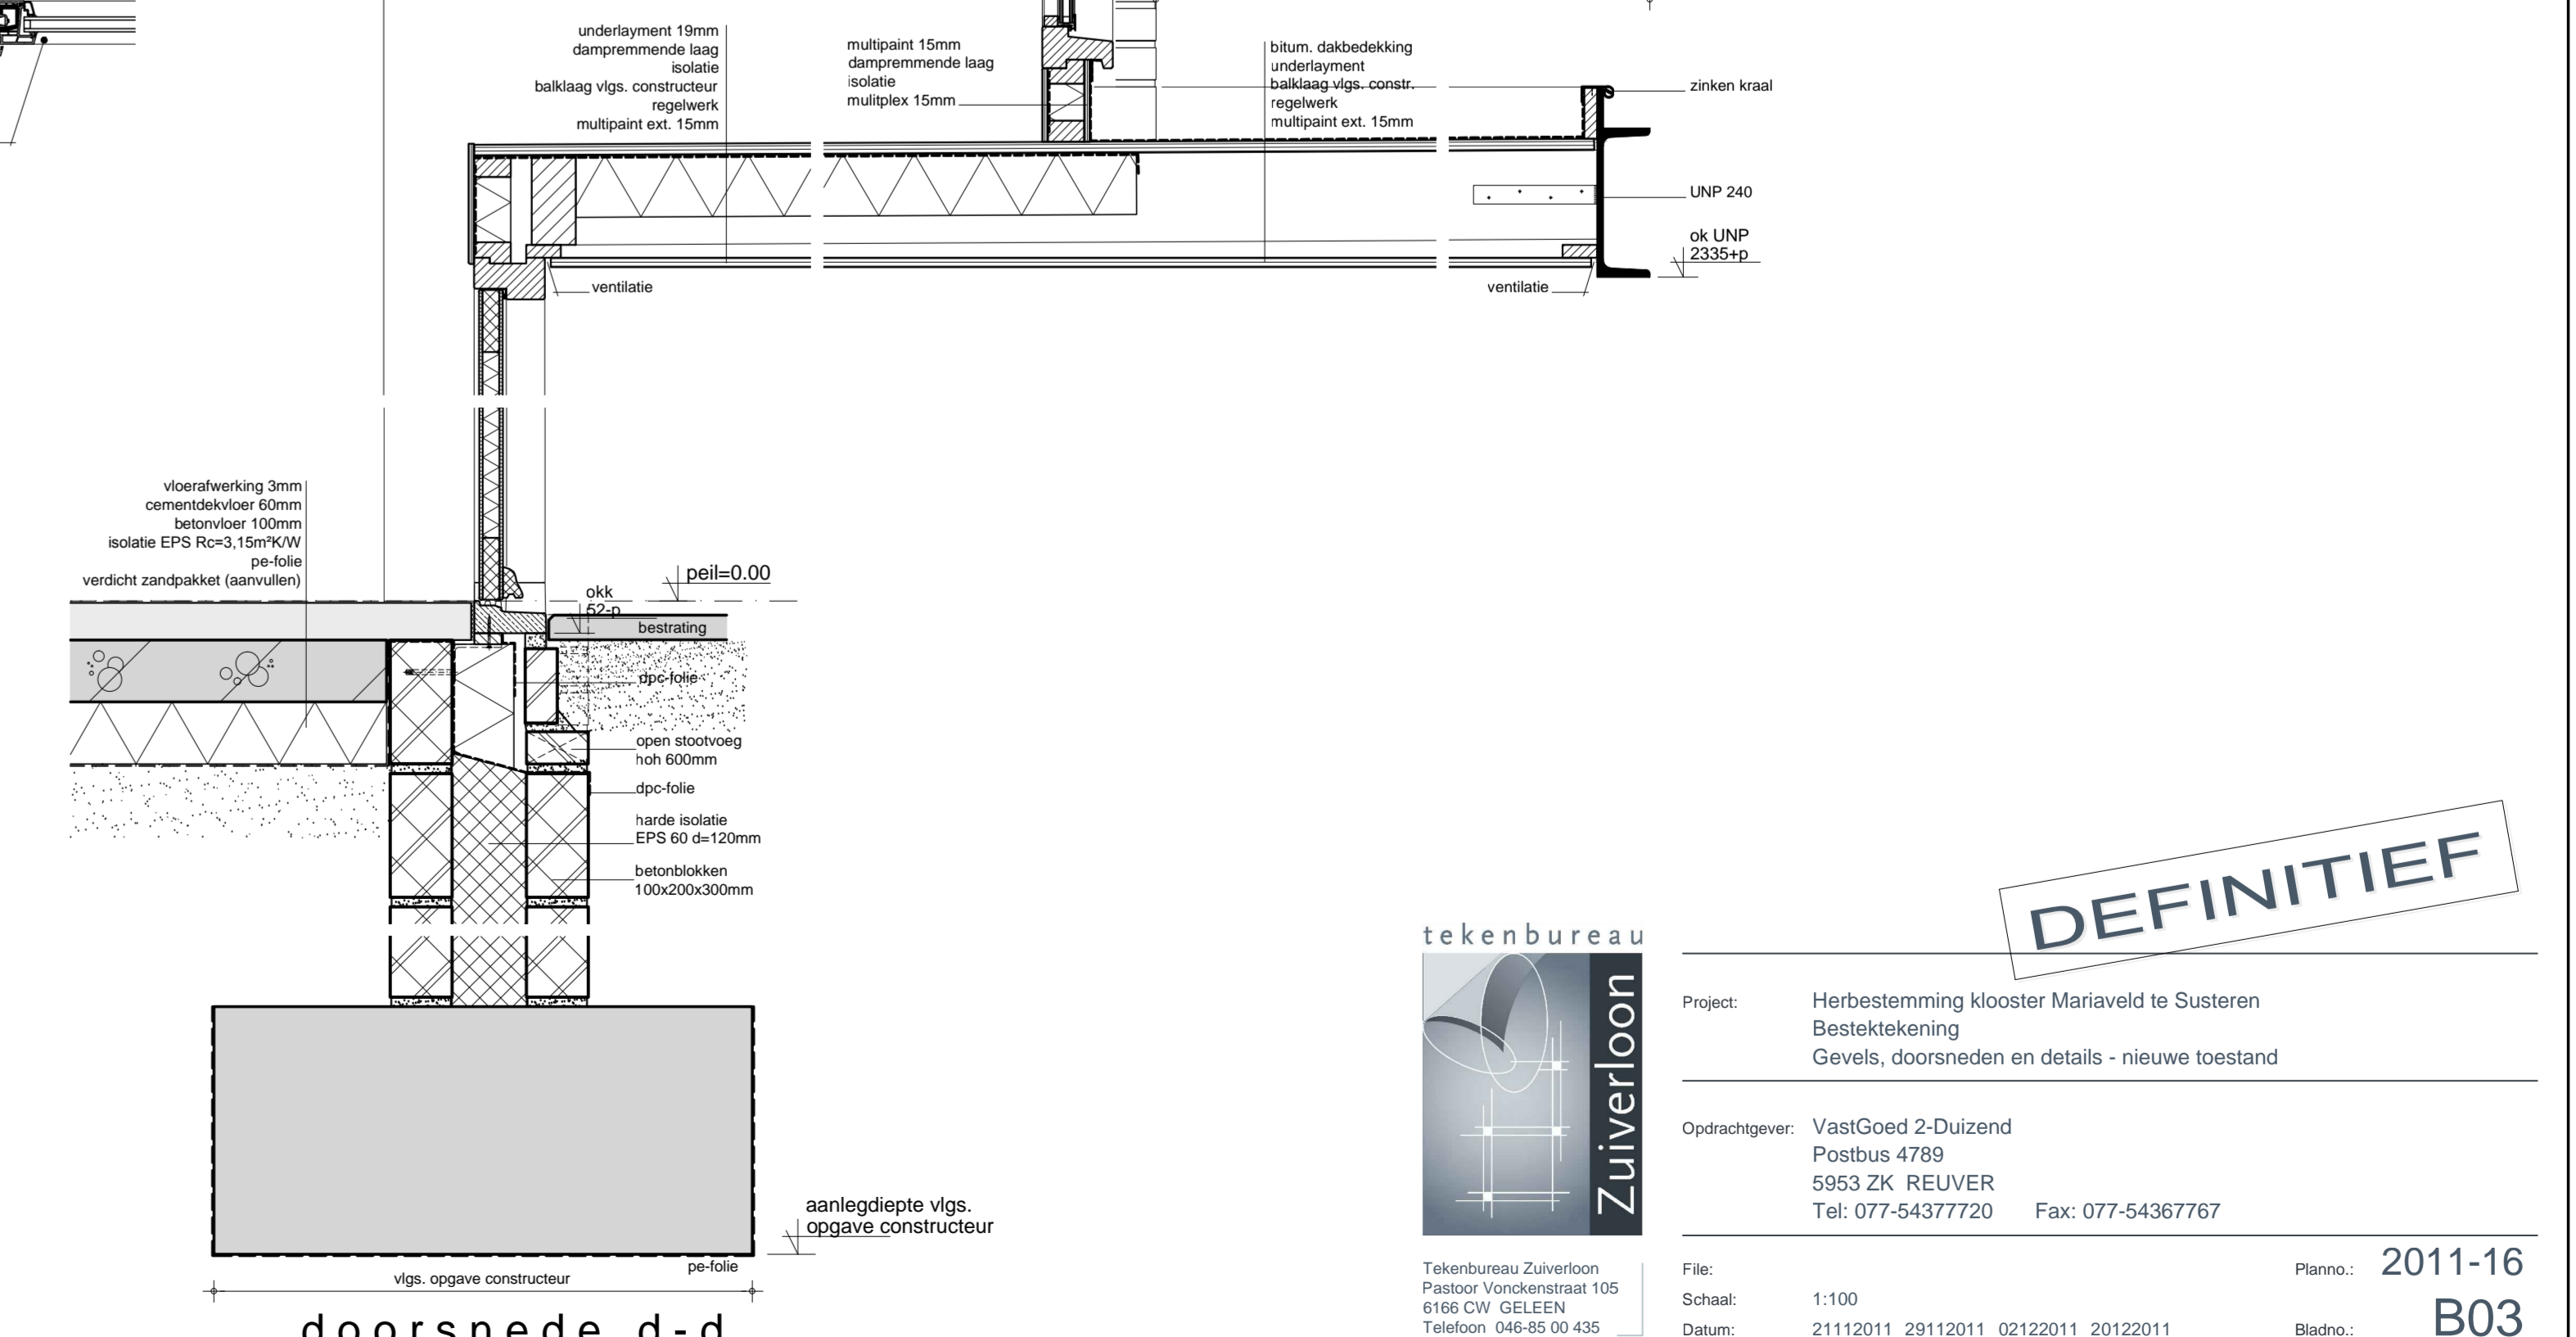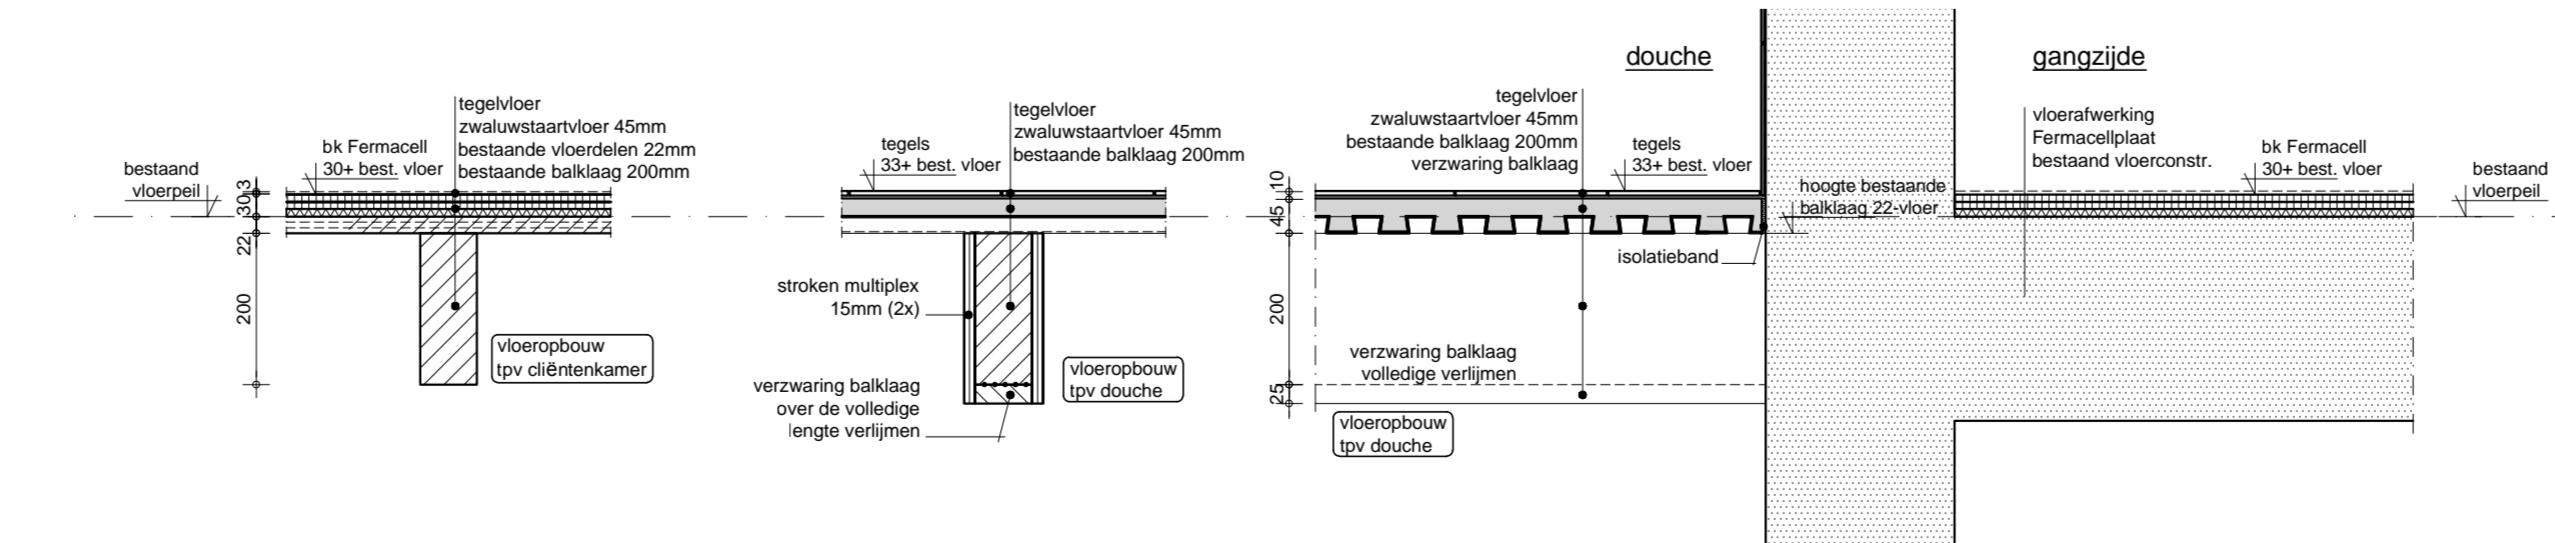

doorsnede d-d

DEFINITIEF