


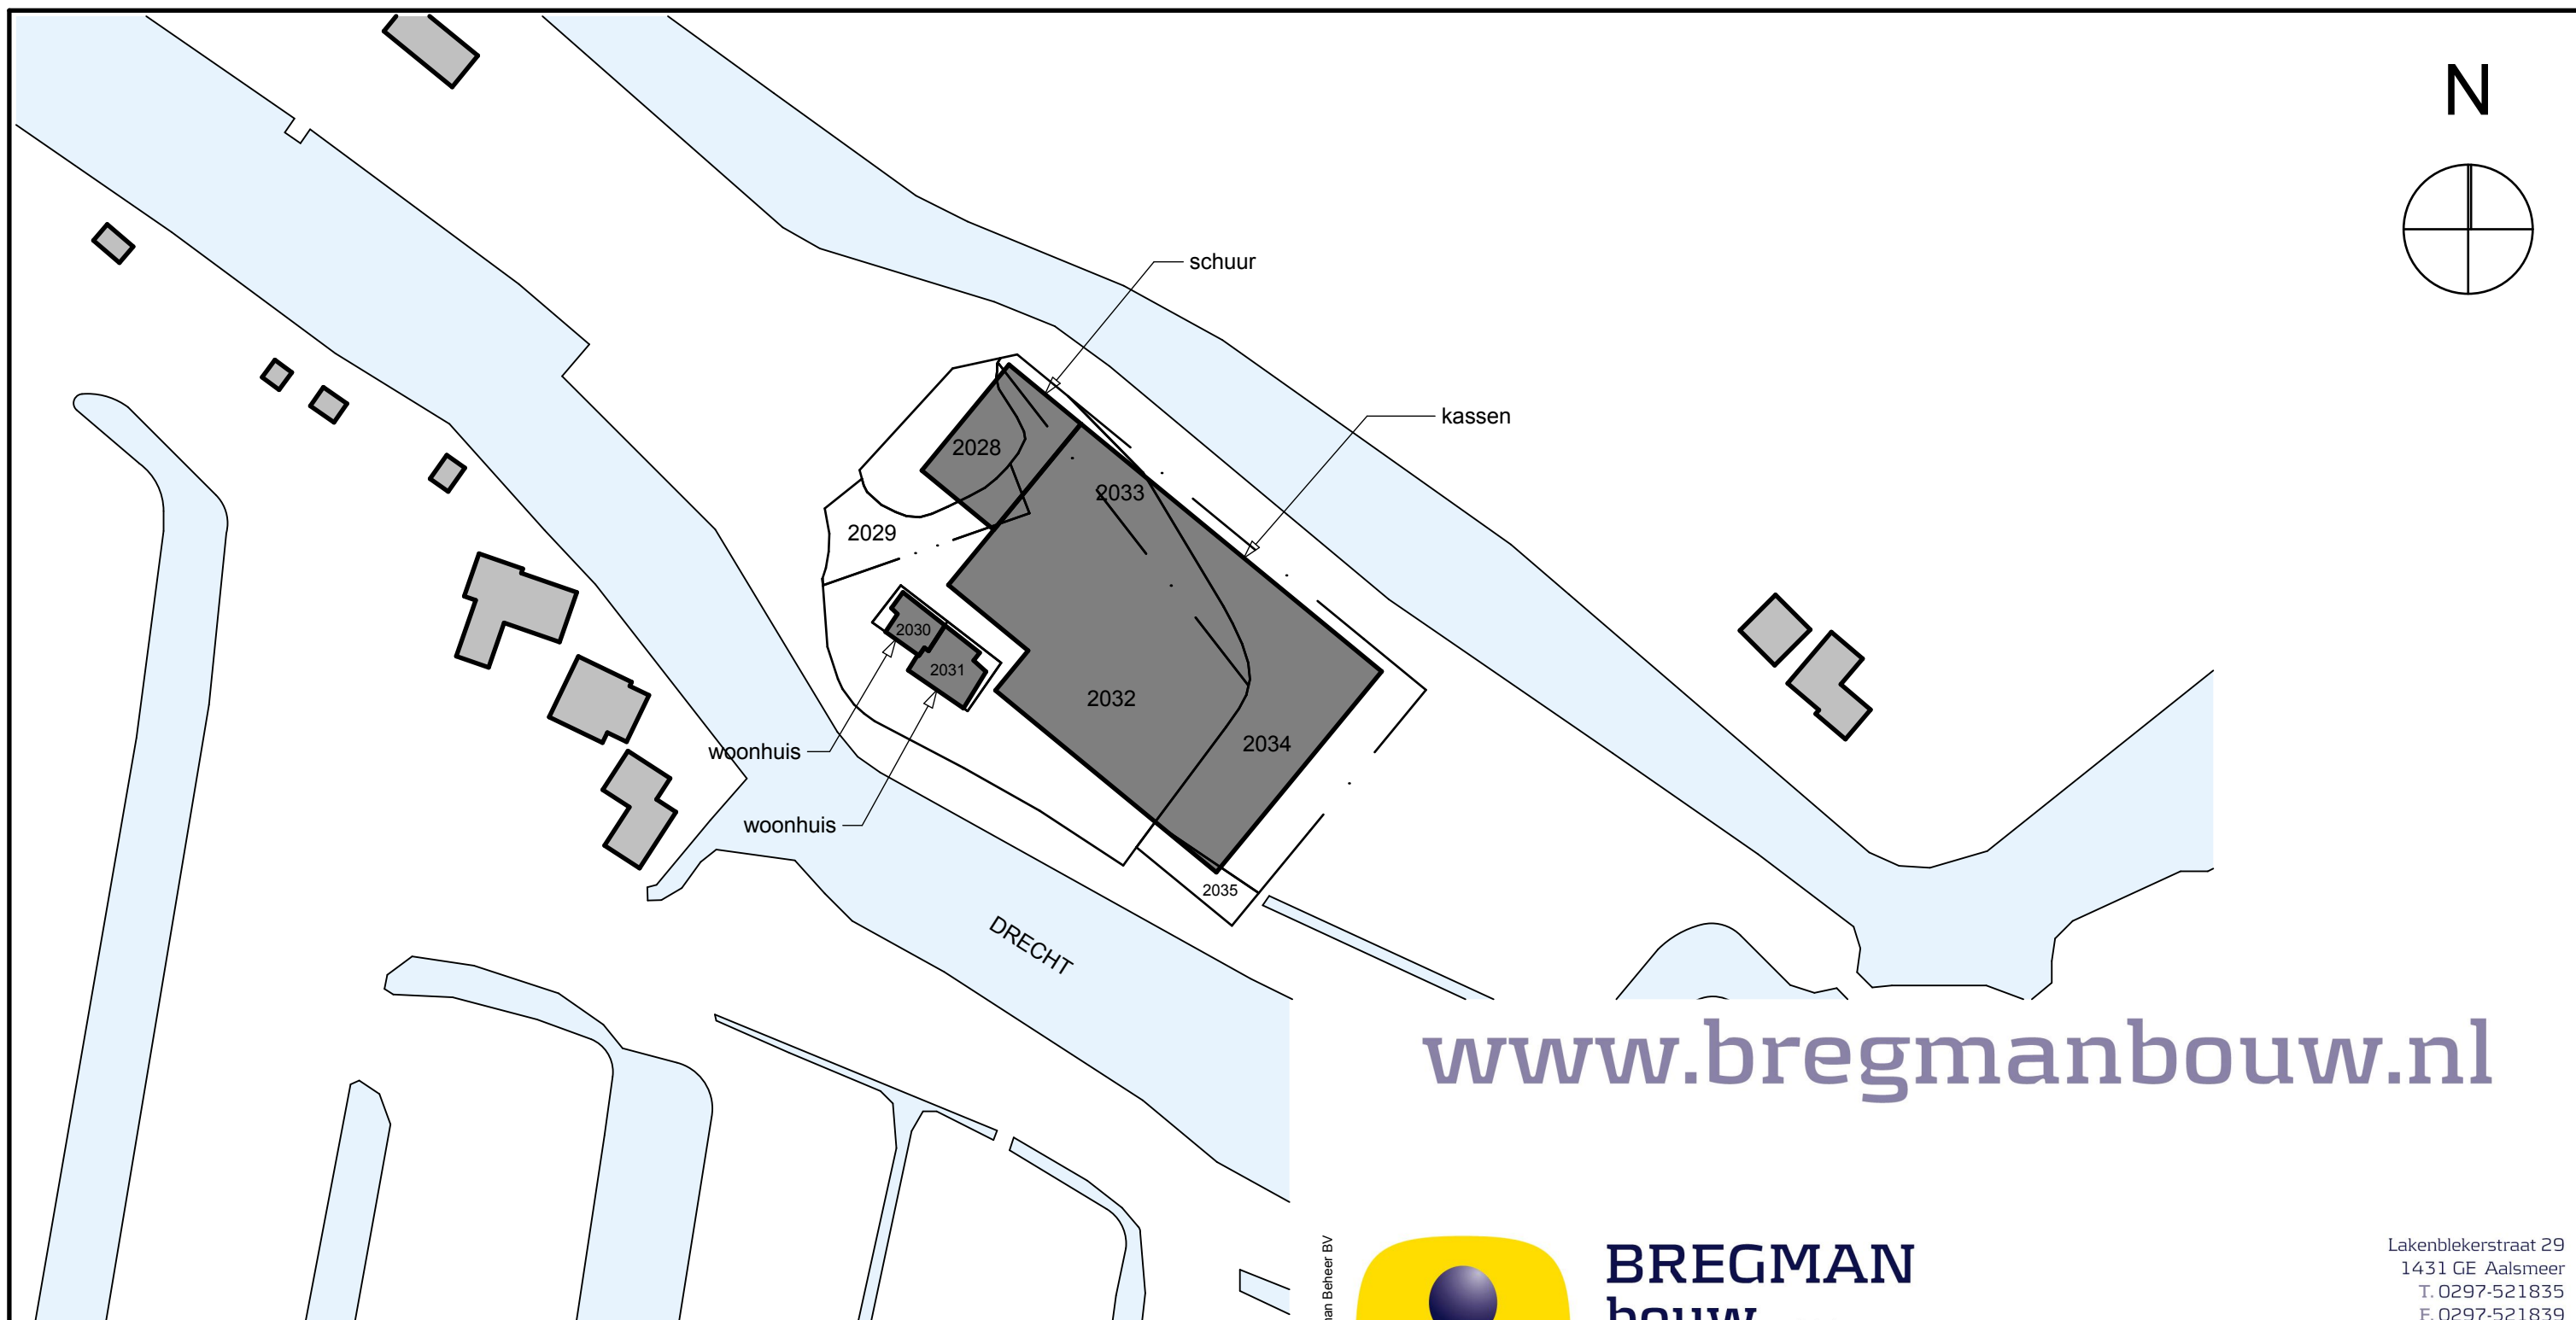

Kadastraal bekend;

Gemeente: Leimuiden
Sectie: C
Nummer(s): 2028 t/m 2035

© copyright E.M. Bregman Beheer BV



BREGMAN
bouw

- Advies
- Ontwerp
- Bemiddeling
- Uitwerking
- Management
- Toezicht

opdrachtgever C. de Vos
Bilderdam 22b, 2451 CW Leimuiden

project Ontwikkeling bouwlocatie aan de Bilderdam 28 e-f te
Leimuiden

onderdeel Situatie BESTAAND

Lakenblekerstraat 29
1431 GE Aalsmeer
T. 0297-521835
F. 0297-521839

KvK 333 000 34
BTW NL-8111 95 806 B01
ING 65 01 14 922

E. info@bregmanbouw.nl

get. Evert Bregman
schaal 1:1000
afm. A3
datum 04.09.2013
gew.

bladno.

VO 1-00