



souterrain

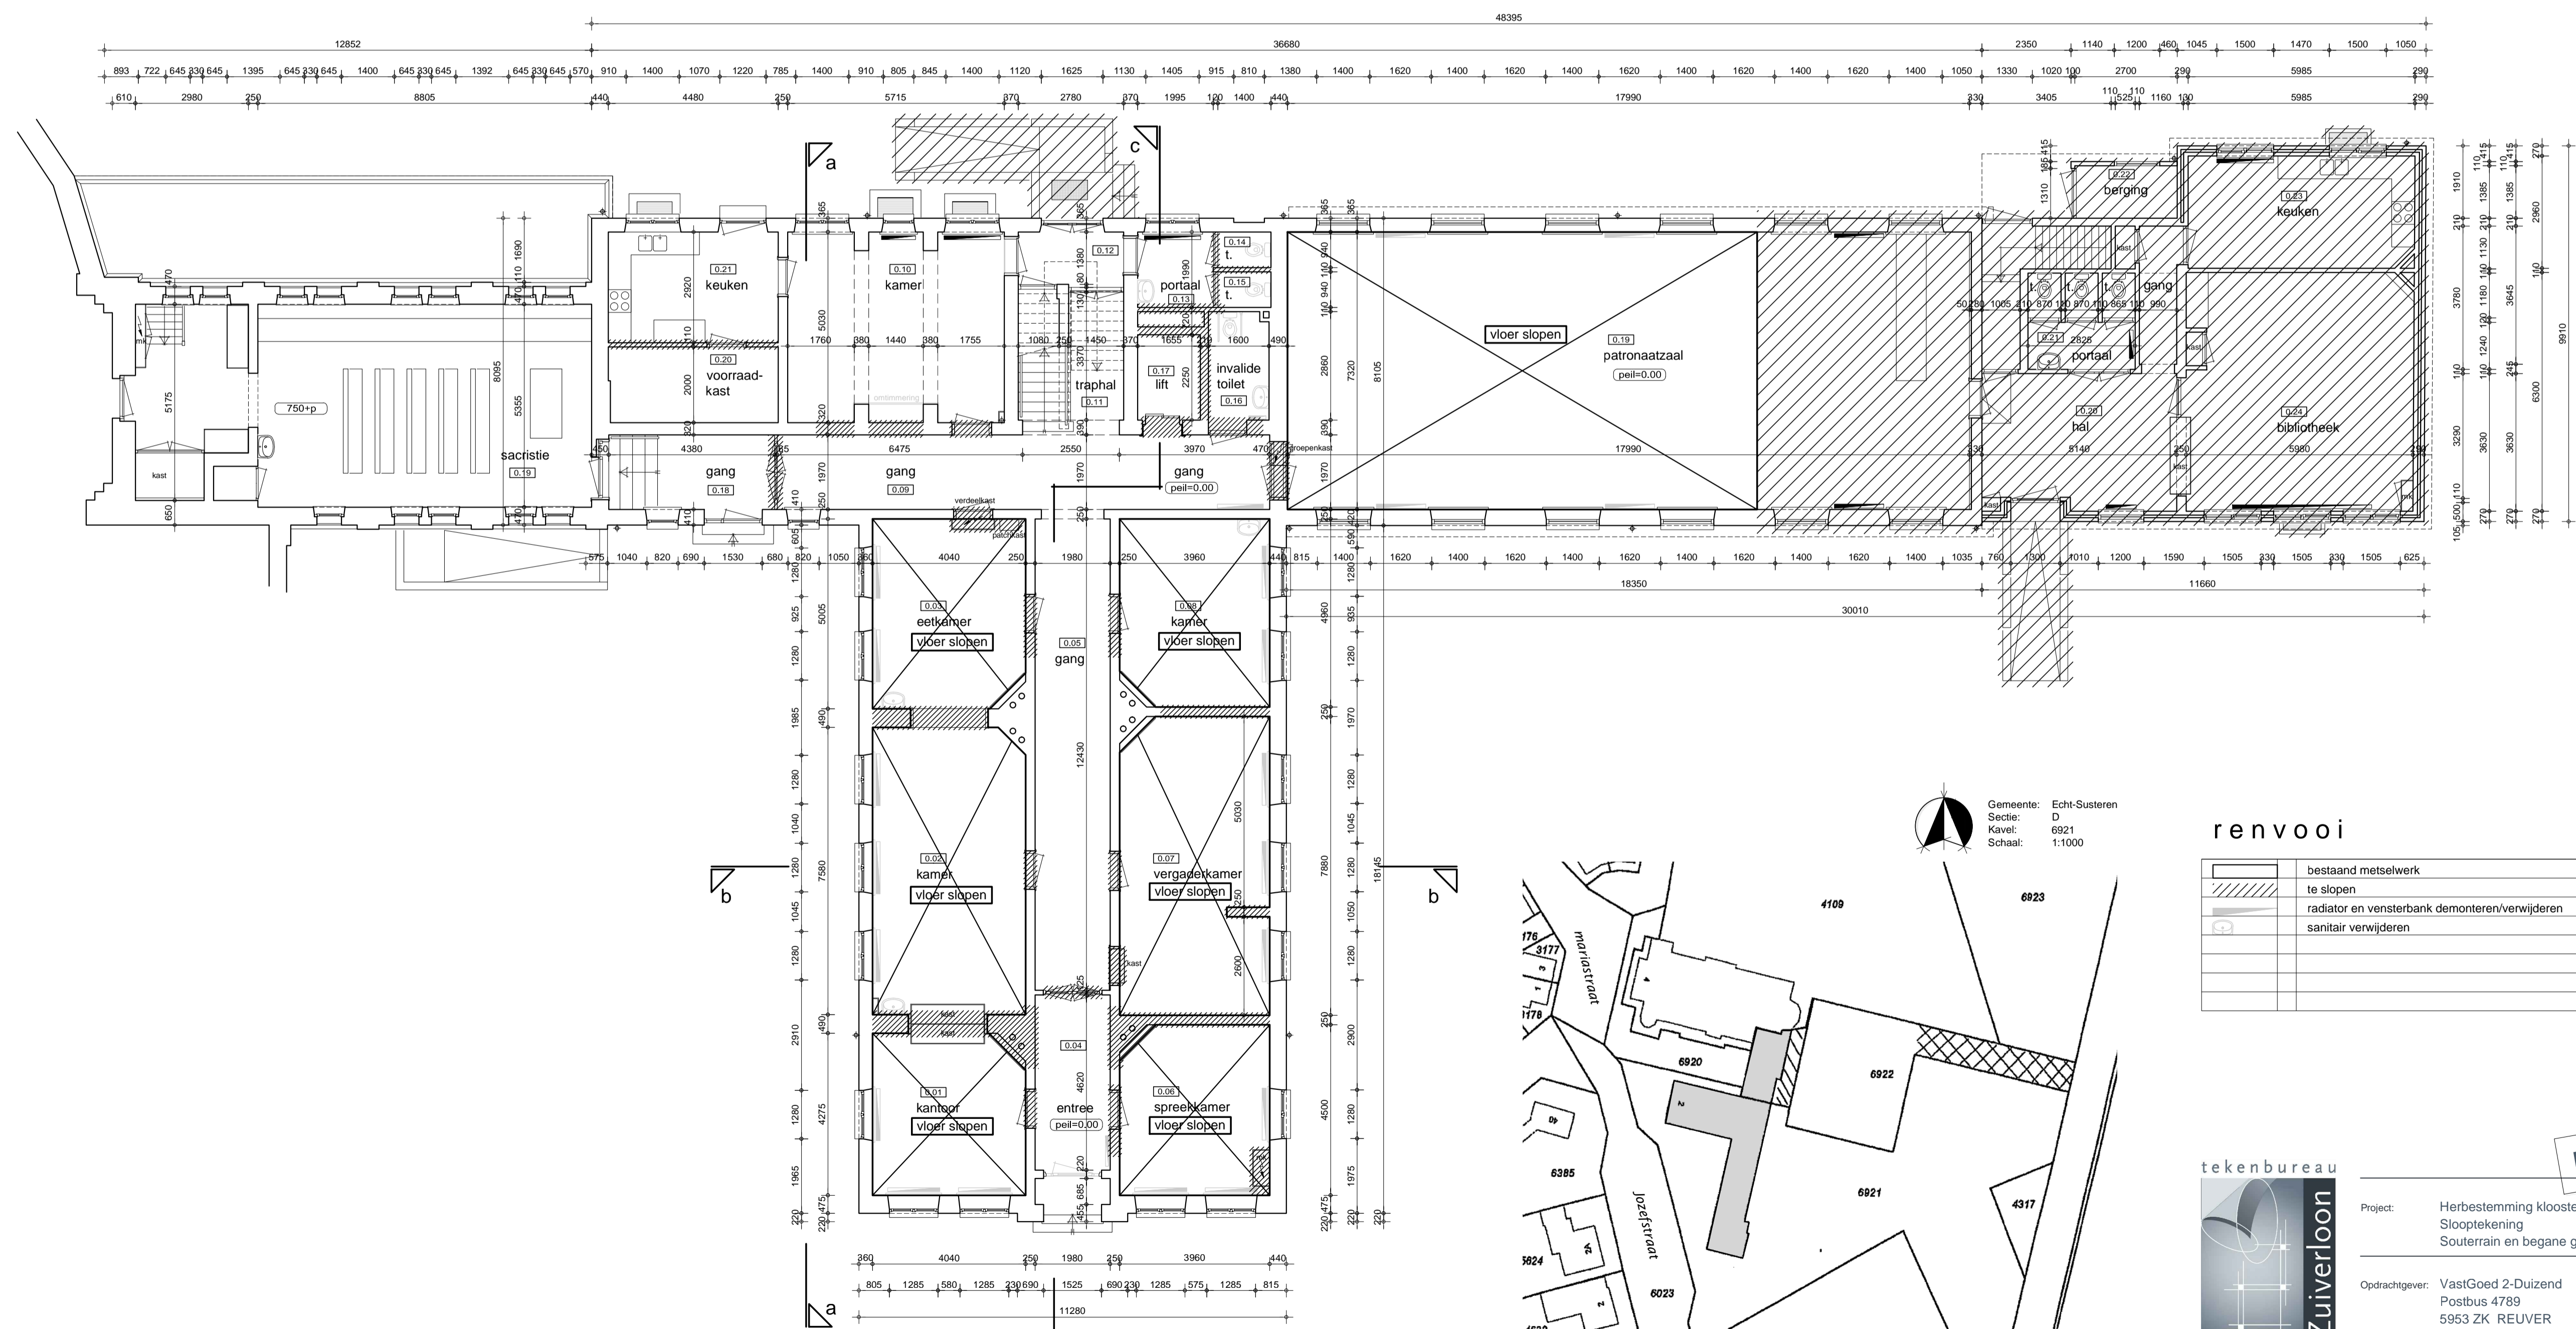

begane grond

renvooi

	bestaand metselwerk	
	te slopen	
	radiator en vensterbank demonteren/verwijderen	
	sanitair verwijderen	

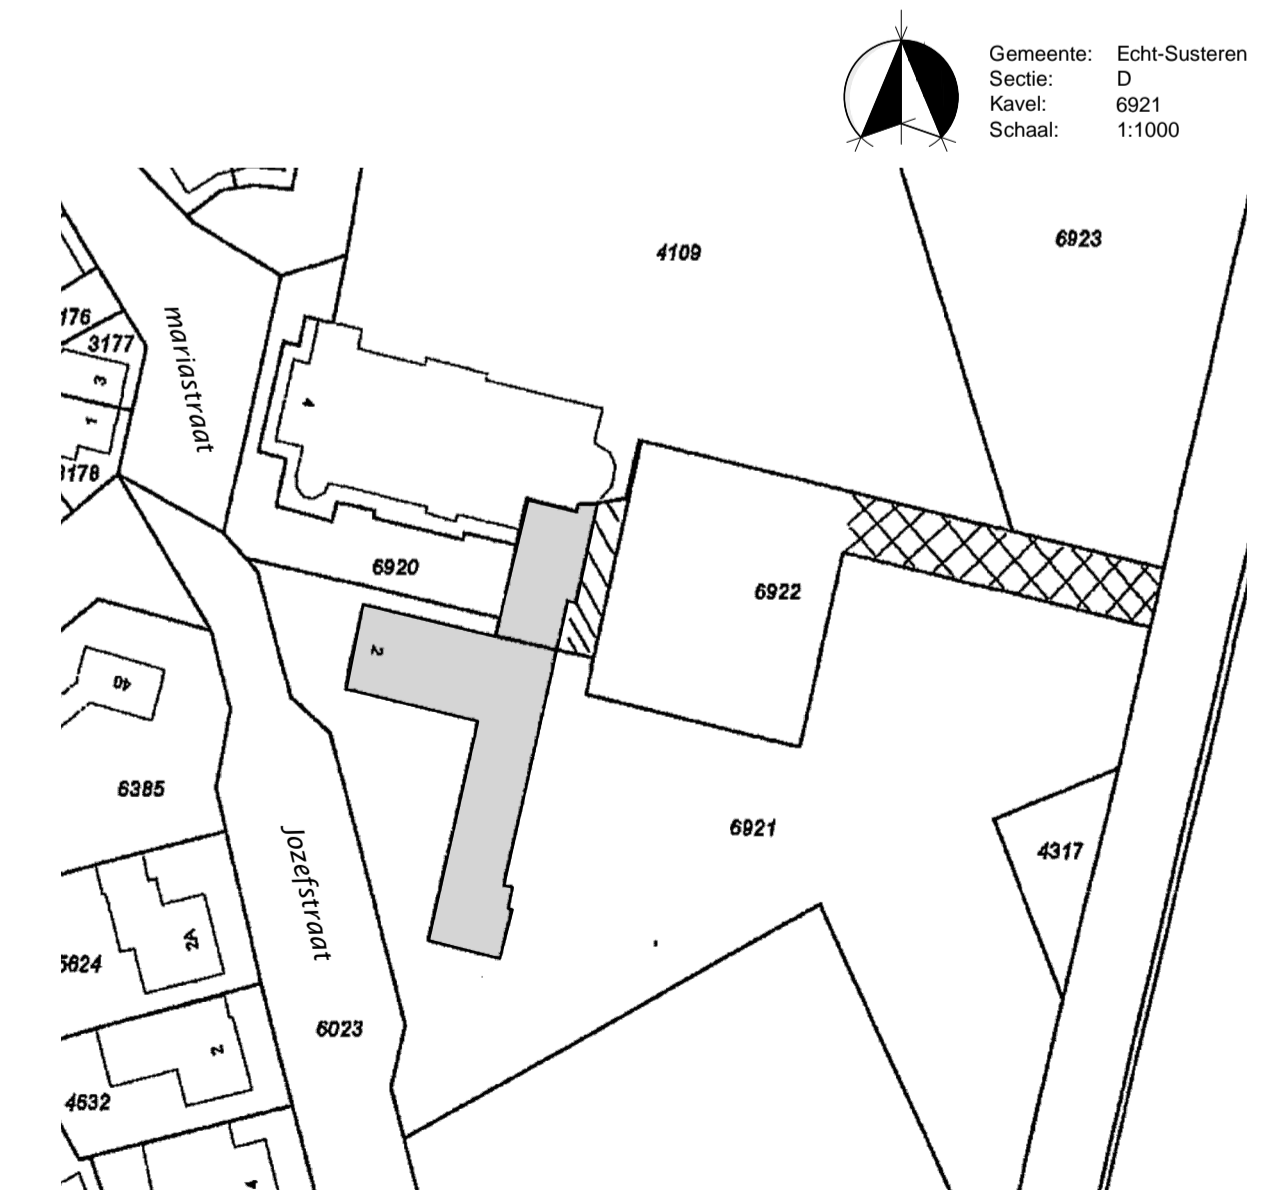

DEFINITIEF



Project: Herbestemming klooster Mariaveld te Susteren
 Slooptekening
 Souterrain en begane grond

Opdrachtgever: VastGoed 2-Duizend
 Postbus 4789
 5953 ZK REUVER
 Tel: 077-54377720 Fax: 077-54367767

Tekenbureau Zuiverloot
 Pastoor Vonckenstraat 105
 6166 CW GELEEN
 Telefoon 046-85 00 435

File:
 Schaal: 1:100
 Datum: 14122011

Planno.: 2011-16
 Bladno.: SL-01