





doorsnede a-a

voorgevel

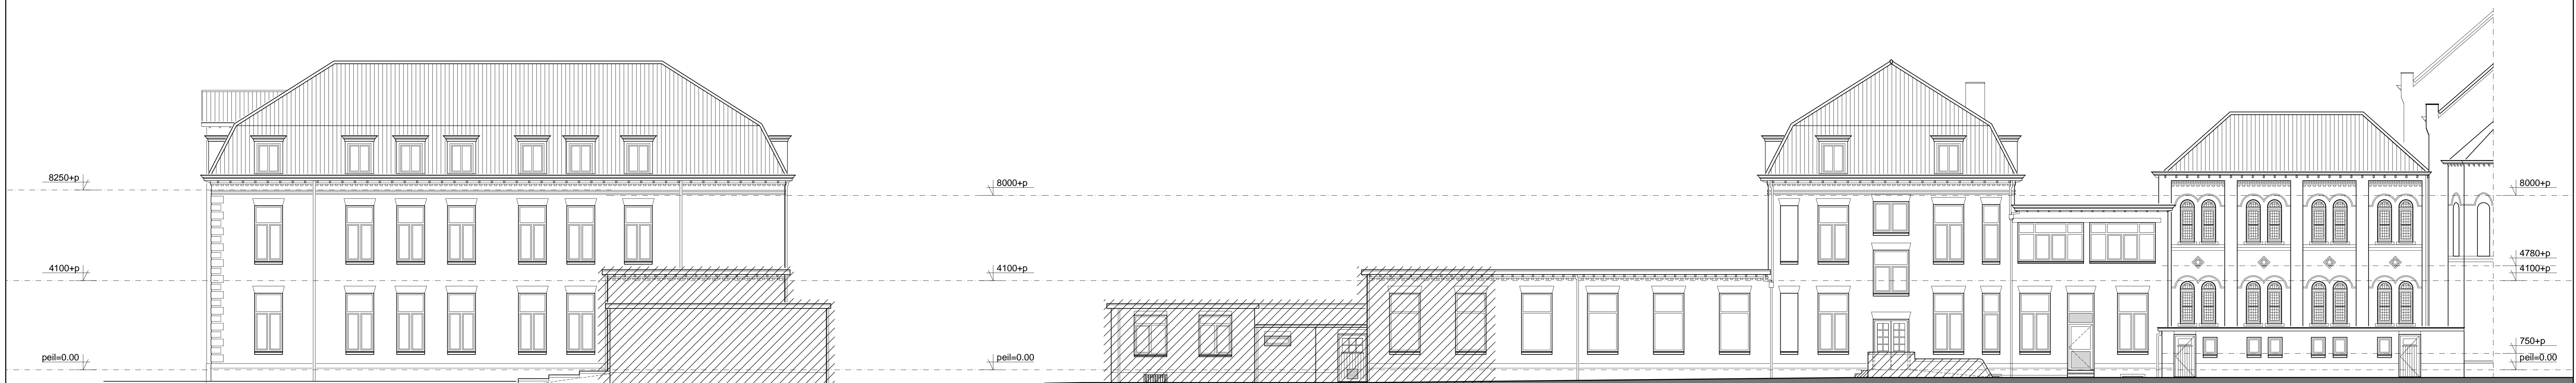

linker zijgevel

achtergevel

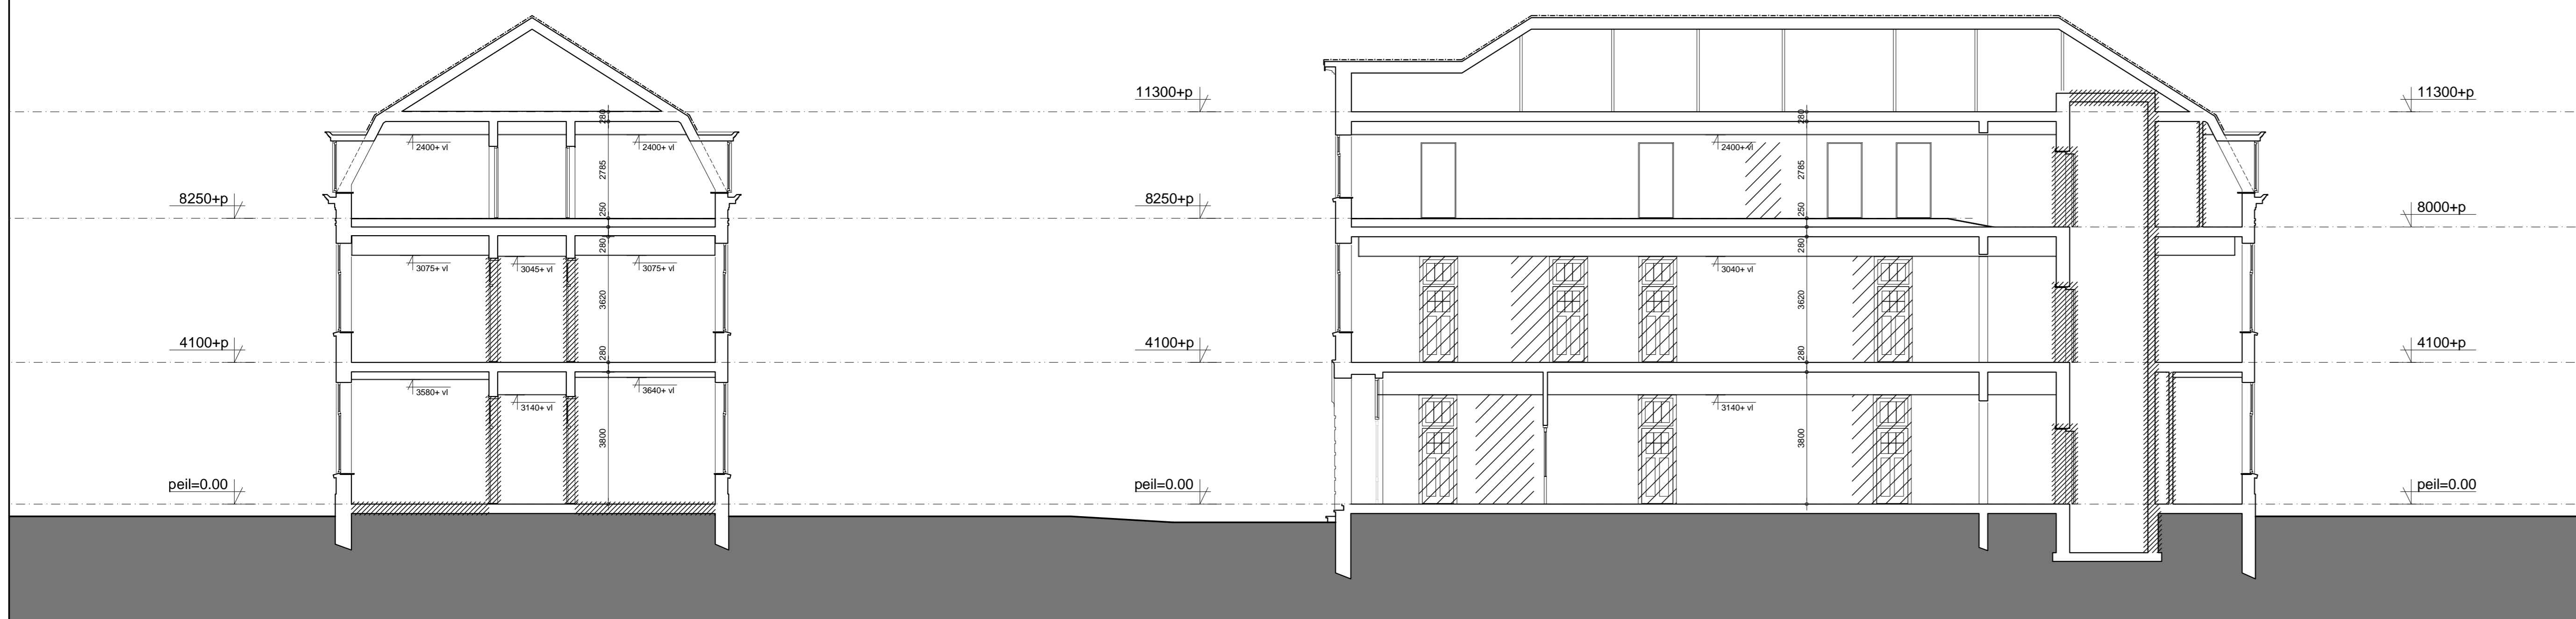


doorsnede b-b

doorsnede c-c

renvooi

bestaand metselwerk	
te slopen	
radiator en vensterbank demonteren/verwijderen	
sanitair verwijderen	

tekenbureau

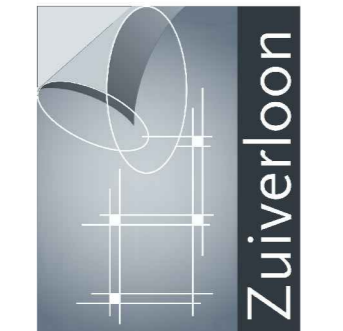

Project: Herbestemming klooster Mariaveld te Susteren
 Slooptekening
 Gevels en doorsneden
 Opdrachtgever: VastGoed 2-Duizend
 Postbus 4789
 5953 ZK REUVER
 Tel: 077-54377720 Fax: 077-54367767

Tekenbureau Zuiverloot
 Parnassus 105
 6166 CV GELLEN
 Telefoon 046-45 00 438

Flu: 1:100
 Datum: 14/2/2011

Plan: 2011-16
 Blad: SL-03

DEFINITIEF