



souterrain

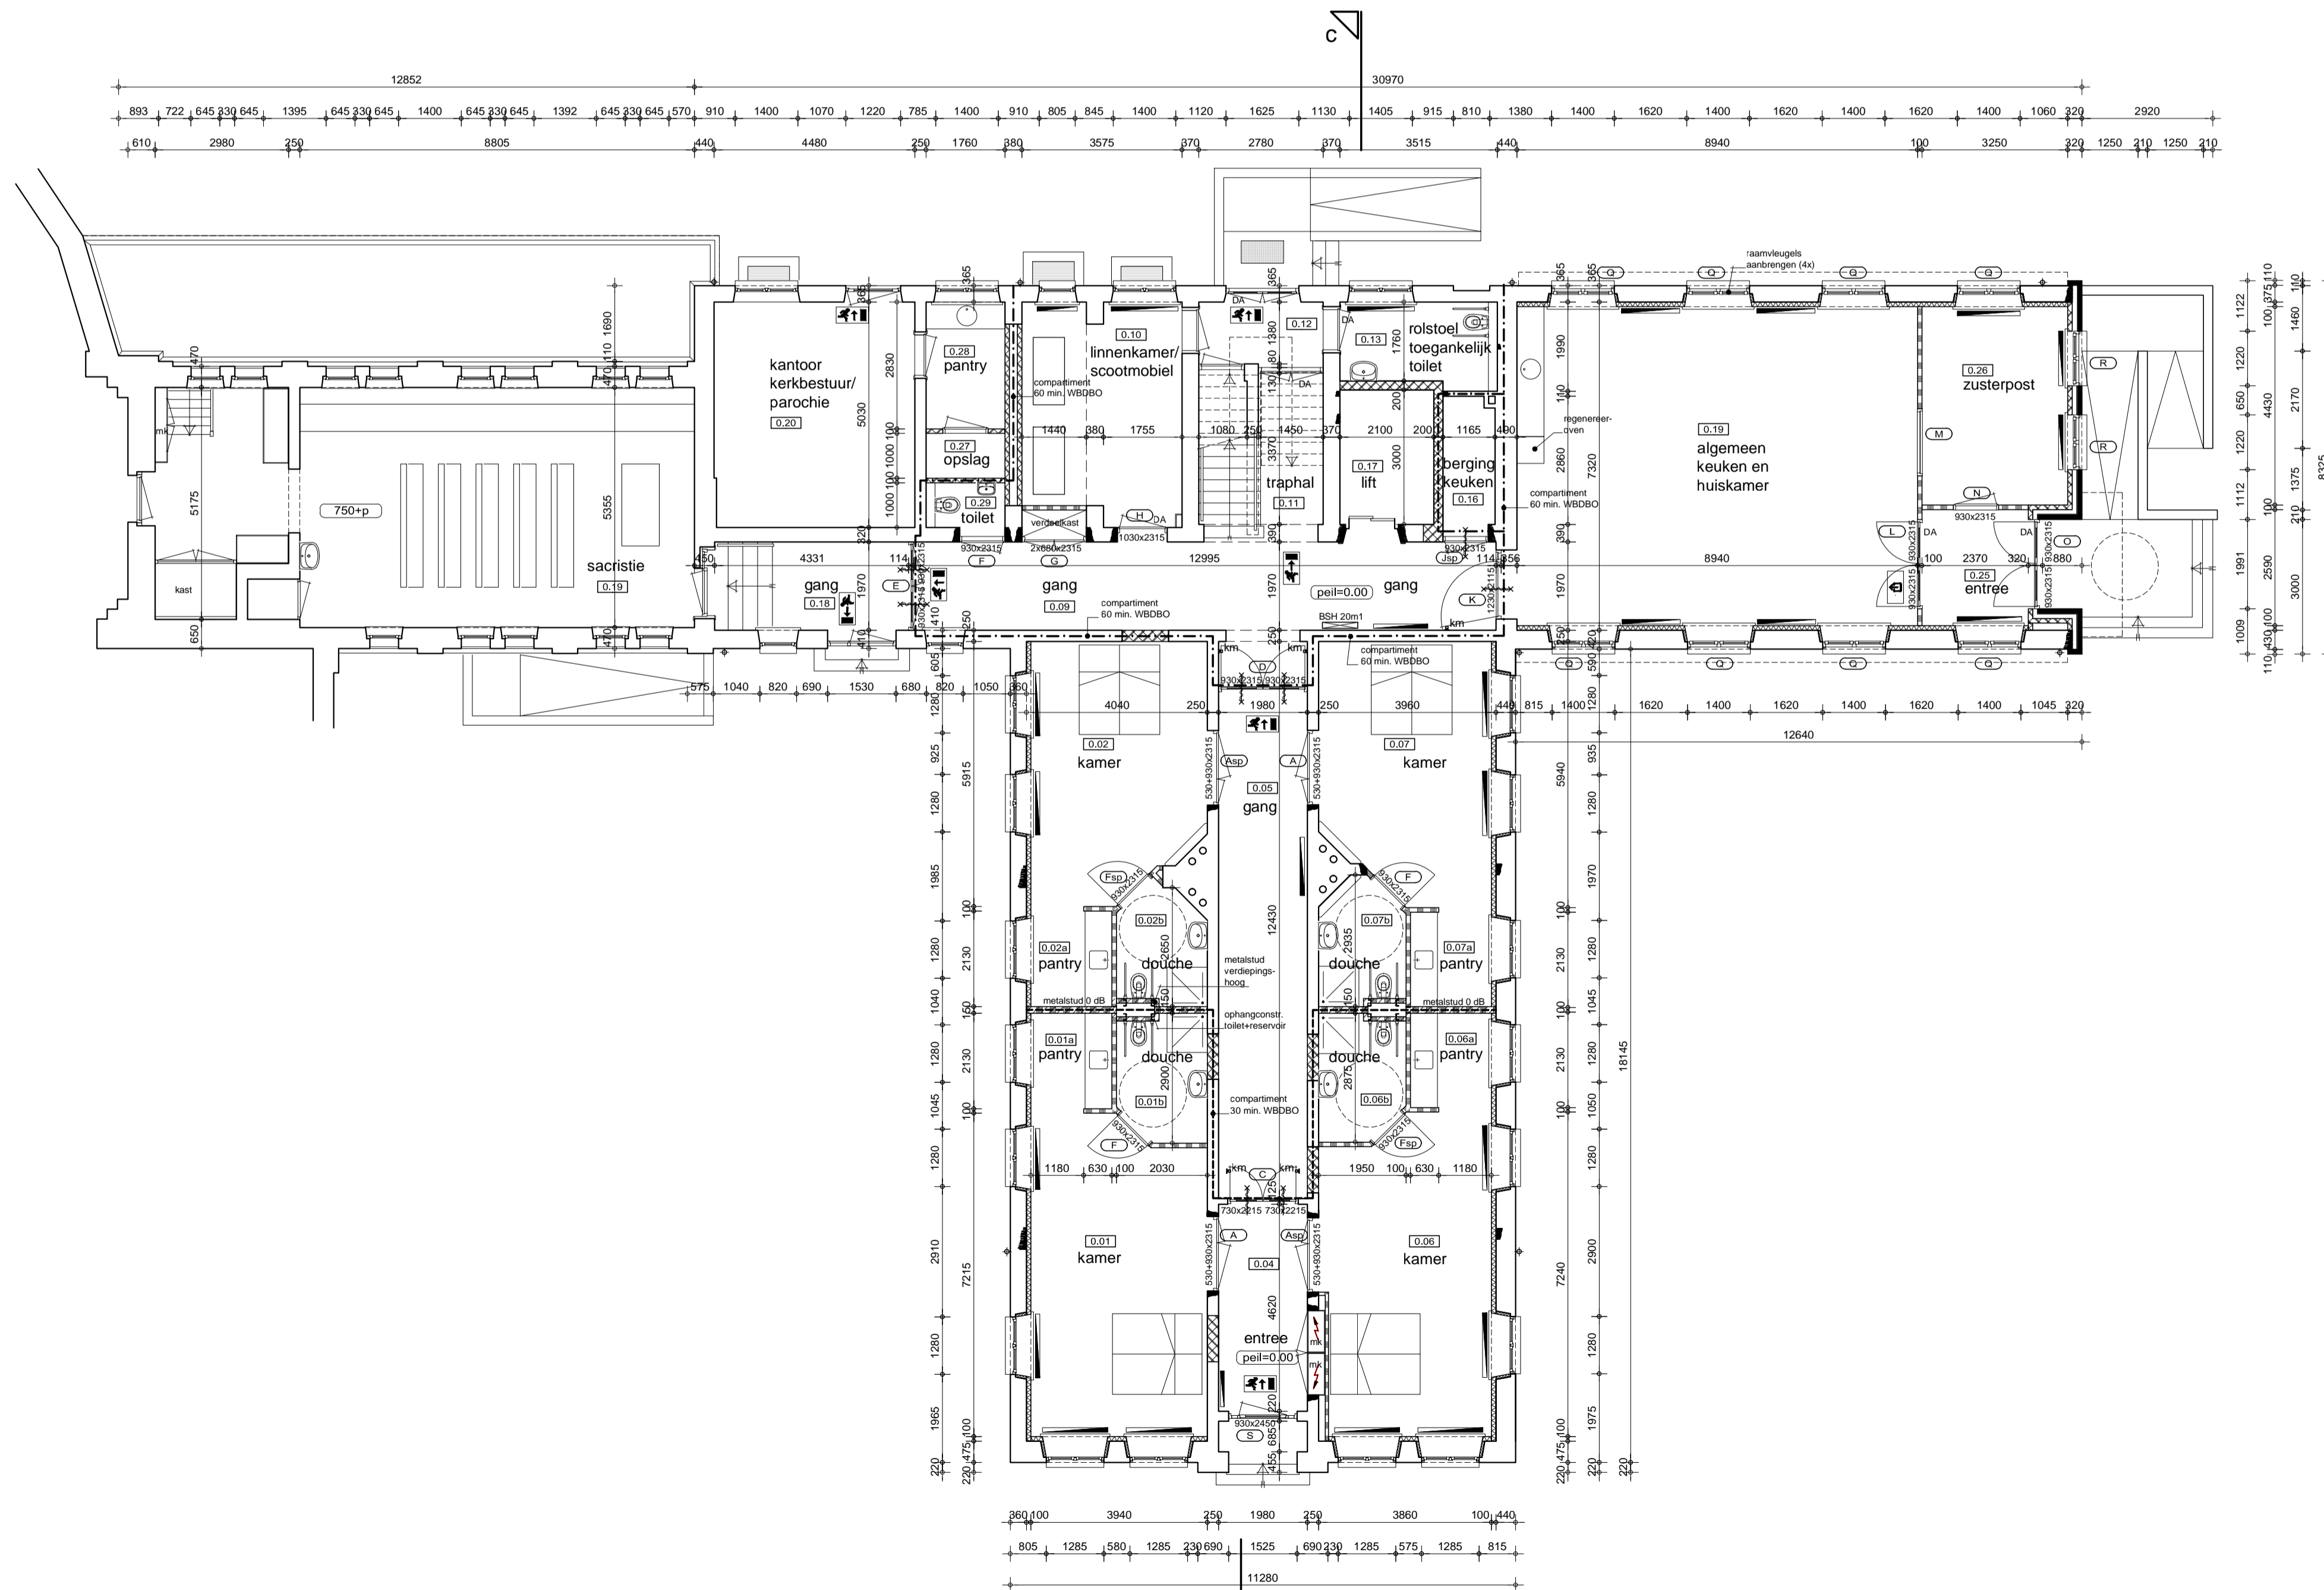

begane grond

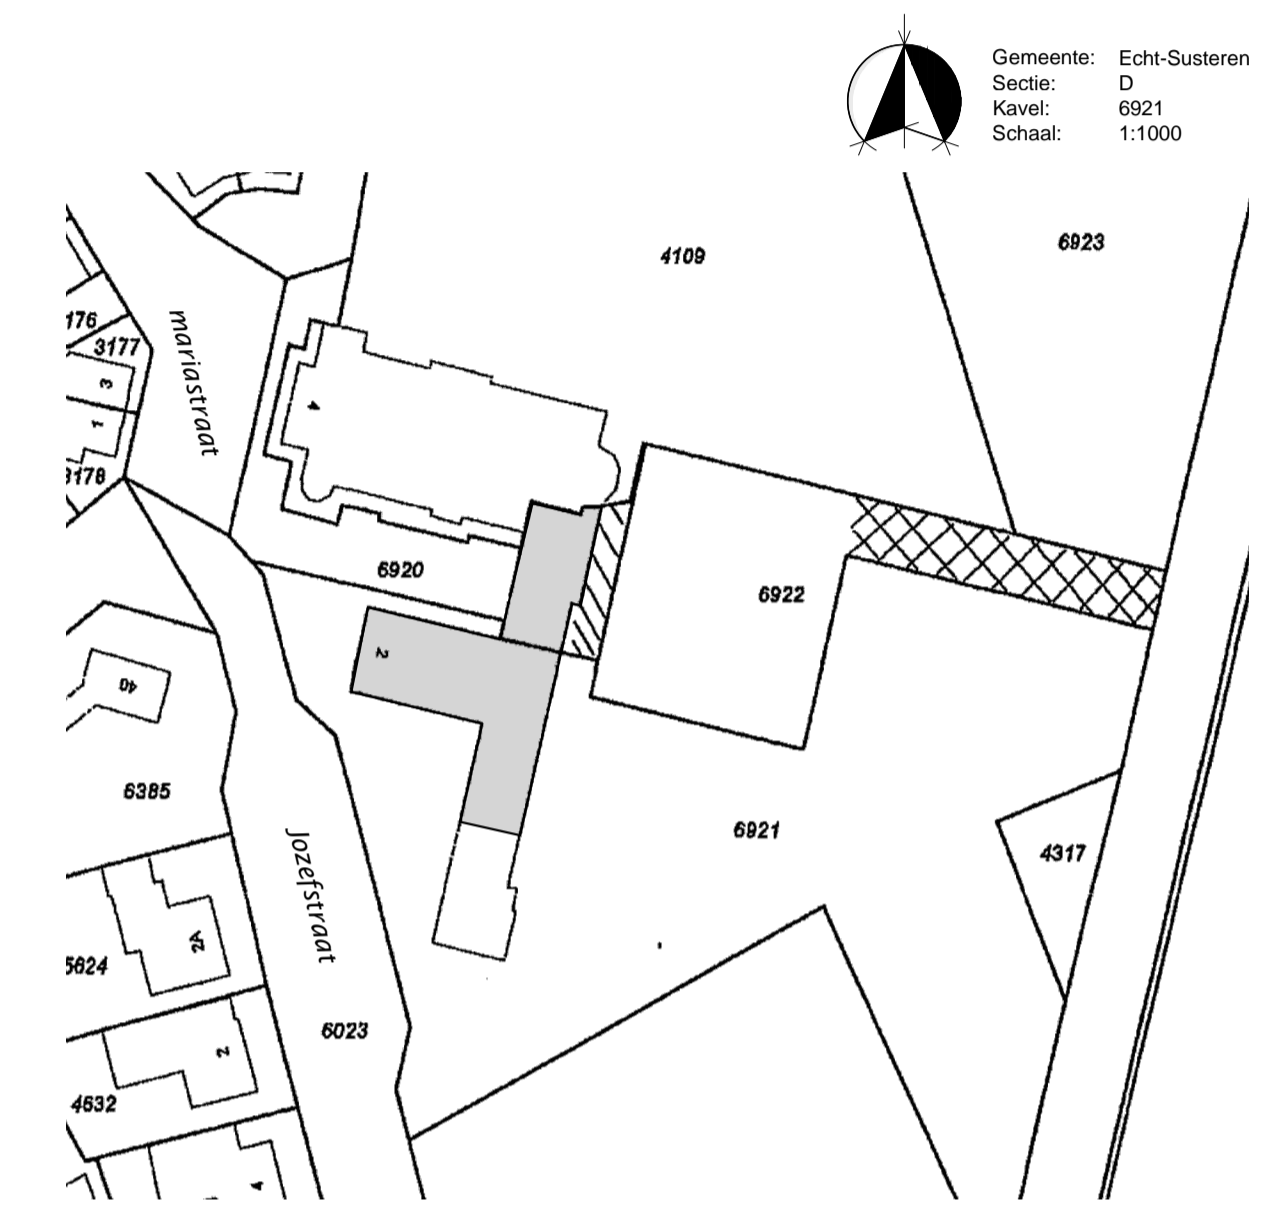


Gemeente: Echt-Susteren
 Sectie: D
 Kavelt: 6921
 Schaal: 1:1000

renvooi

	bestaand metselwerk
	aanhelen sloopwerkzaamheden
	betonsteen 300x200x100mm
	metalstud
	metalstud (0dB)
	60 minuten WBDBO
	30 minuten WBDBO
	zelfsluitend
	compartment 60 minuten WBDBO
	subcompartment 30 minuten WBDBO
	uitgang
	nooduitgang
	kleefmagneet
	brandslanghaspel 20m1
	isolerende beglazing (nieuw)
	deurautomaat

- alle afmetingen van hout-, steen-, staal- en betonconstructies conform opgave en tekening constructeur
 - alle afmetingen van wapening conform opgave constructeur
 - alle onderdelen conform bouwbesluit, inclusief de daarin aangestuurde normen

- maatvoering i.h.w. te controleren

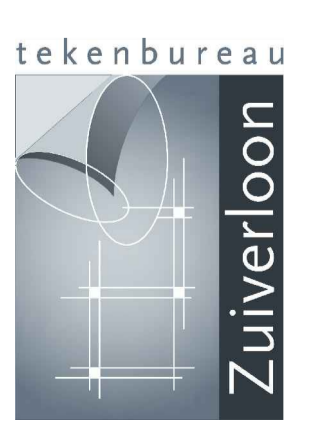

Project: Herbestemming klooster Mariaveld te Susteren
 Bestektekening
 Souterrain en begane grond - nieuwe toestand

Opdrachtgever: VastGoed 2-Duizend
 Postbus 4789
 5953 ZK REUVER
 Tel: 077-54377720 Fax: 077-54367767

Tekenbureau Zuiverloot
 Pastoor Vonckenstraat 105
 6166 CW GELEEN
 Telefoon 046-85 00 435

File:
 Schaal: 1:100
 Datum: 21112011 29112011 02122011 20122011

Planno.: 2011-16
 Bladno.: B-01

DEFINITIEF