



souterrain

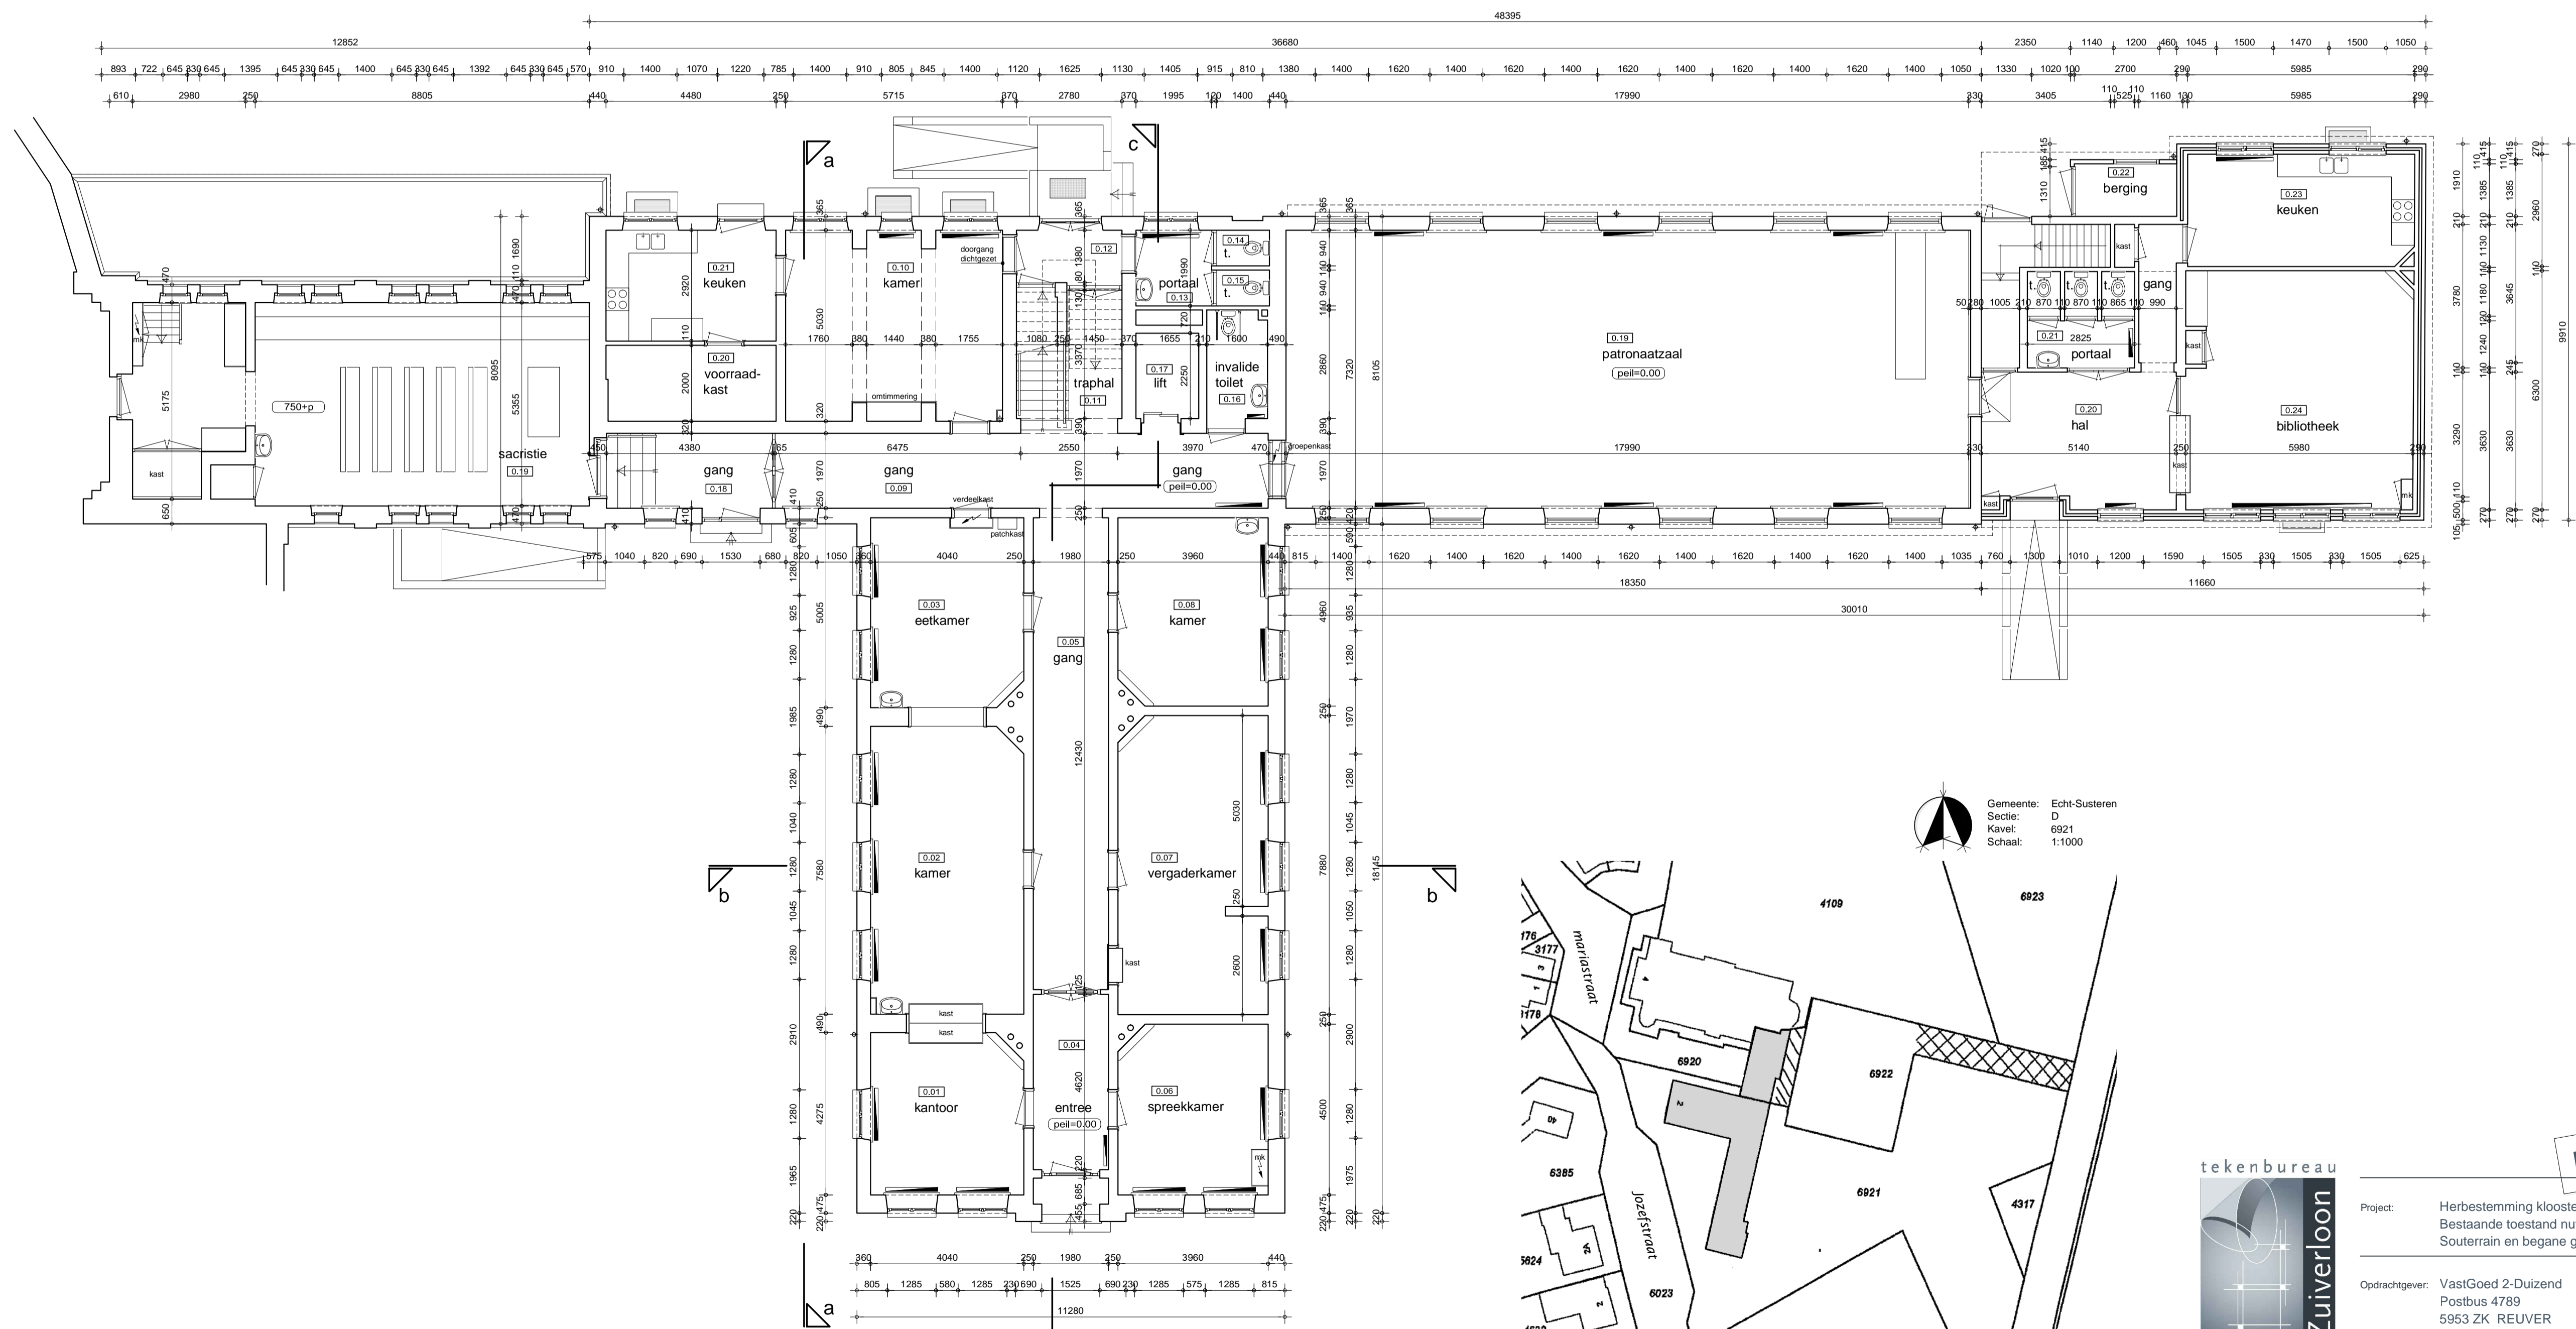

begane grond

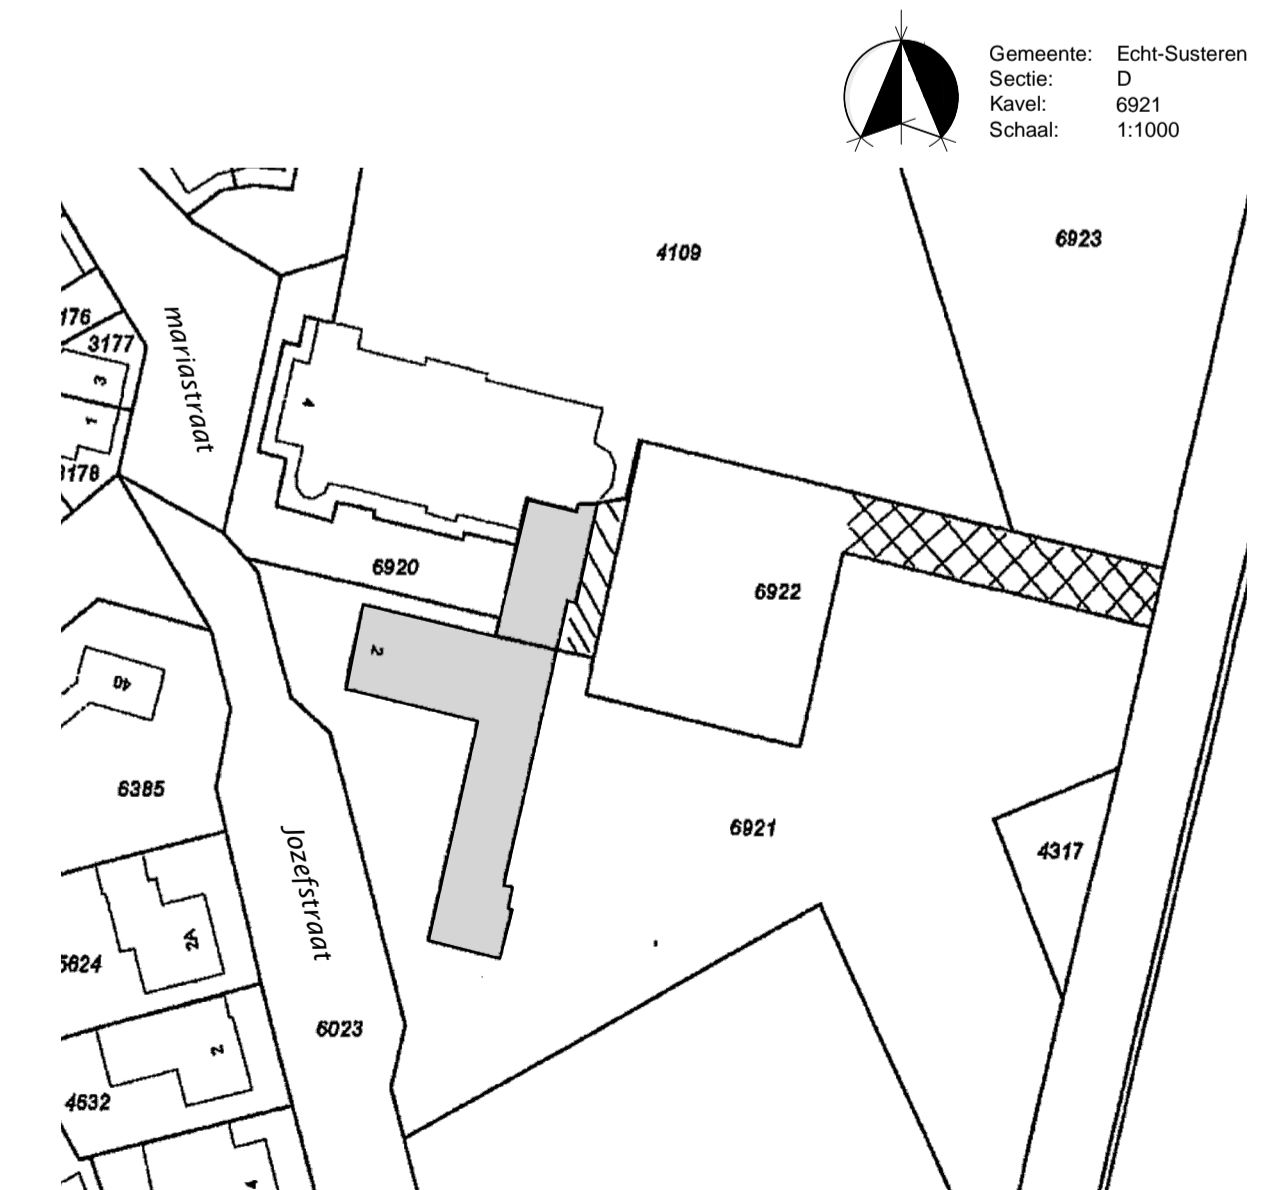

Gemeente: Echt-Susteren
 Sectie: D
 Kavel: 6921
 Schaal: 1:1000



Project: Herbestemming klooster Mariaveld te Susteren
 Bestaande toestand nutsvoorzieningen
 Souterrain en begane grond

Opdrachtgever: VastGoed 2-Duizend
 Postbus 4789
 5953 ZK REUVER
 Tel: 077-5437720 Fax: 077-5436776

DEFINITIEF

Tekenbureau Zuiverloon
 Pastoor Vonckenstraat 105
 6166 CW GELEEN
 Telefoon 046-85 00 435

File: 1:100
 Datum: 29062011 12072011 20072011

Planno.: 2011-16
 Bladno.: BT-01